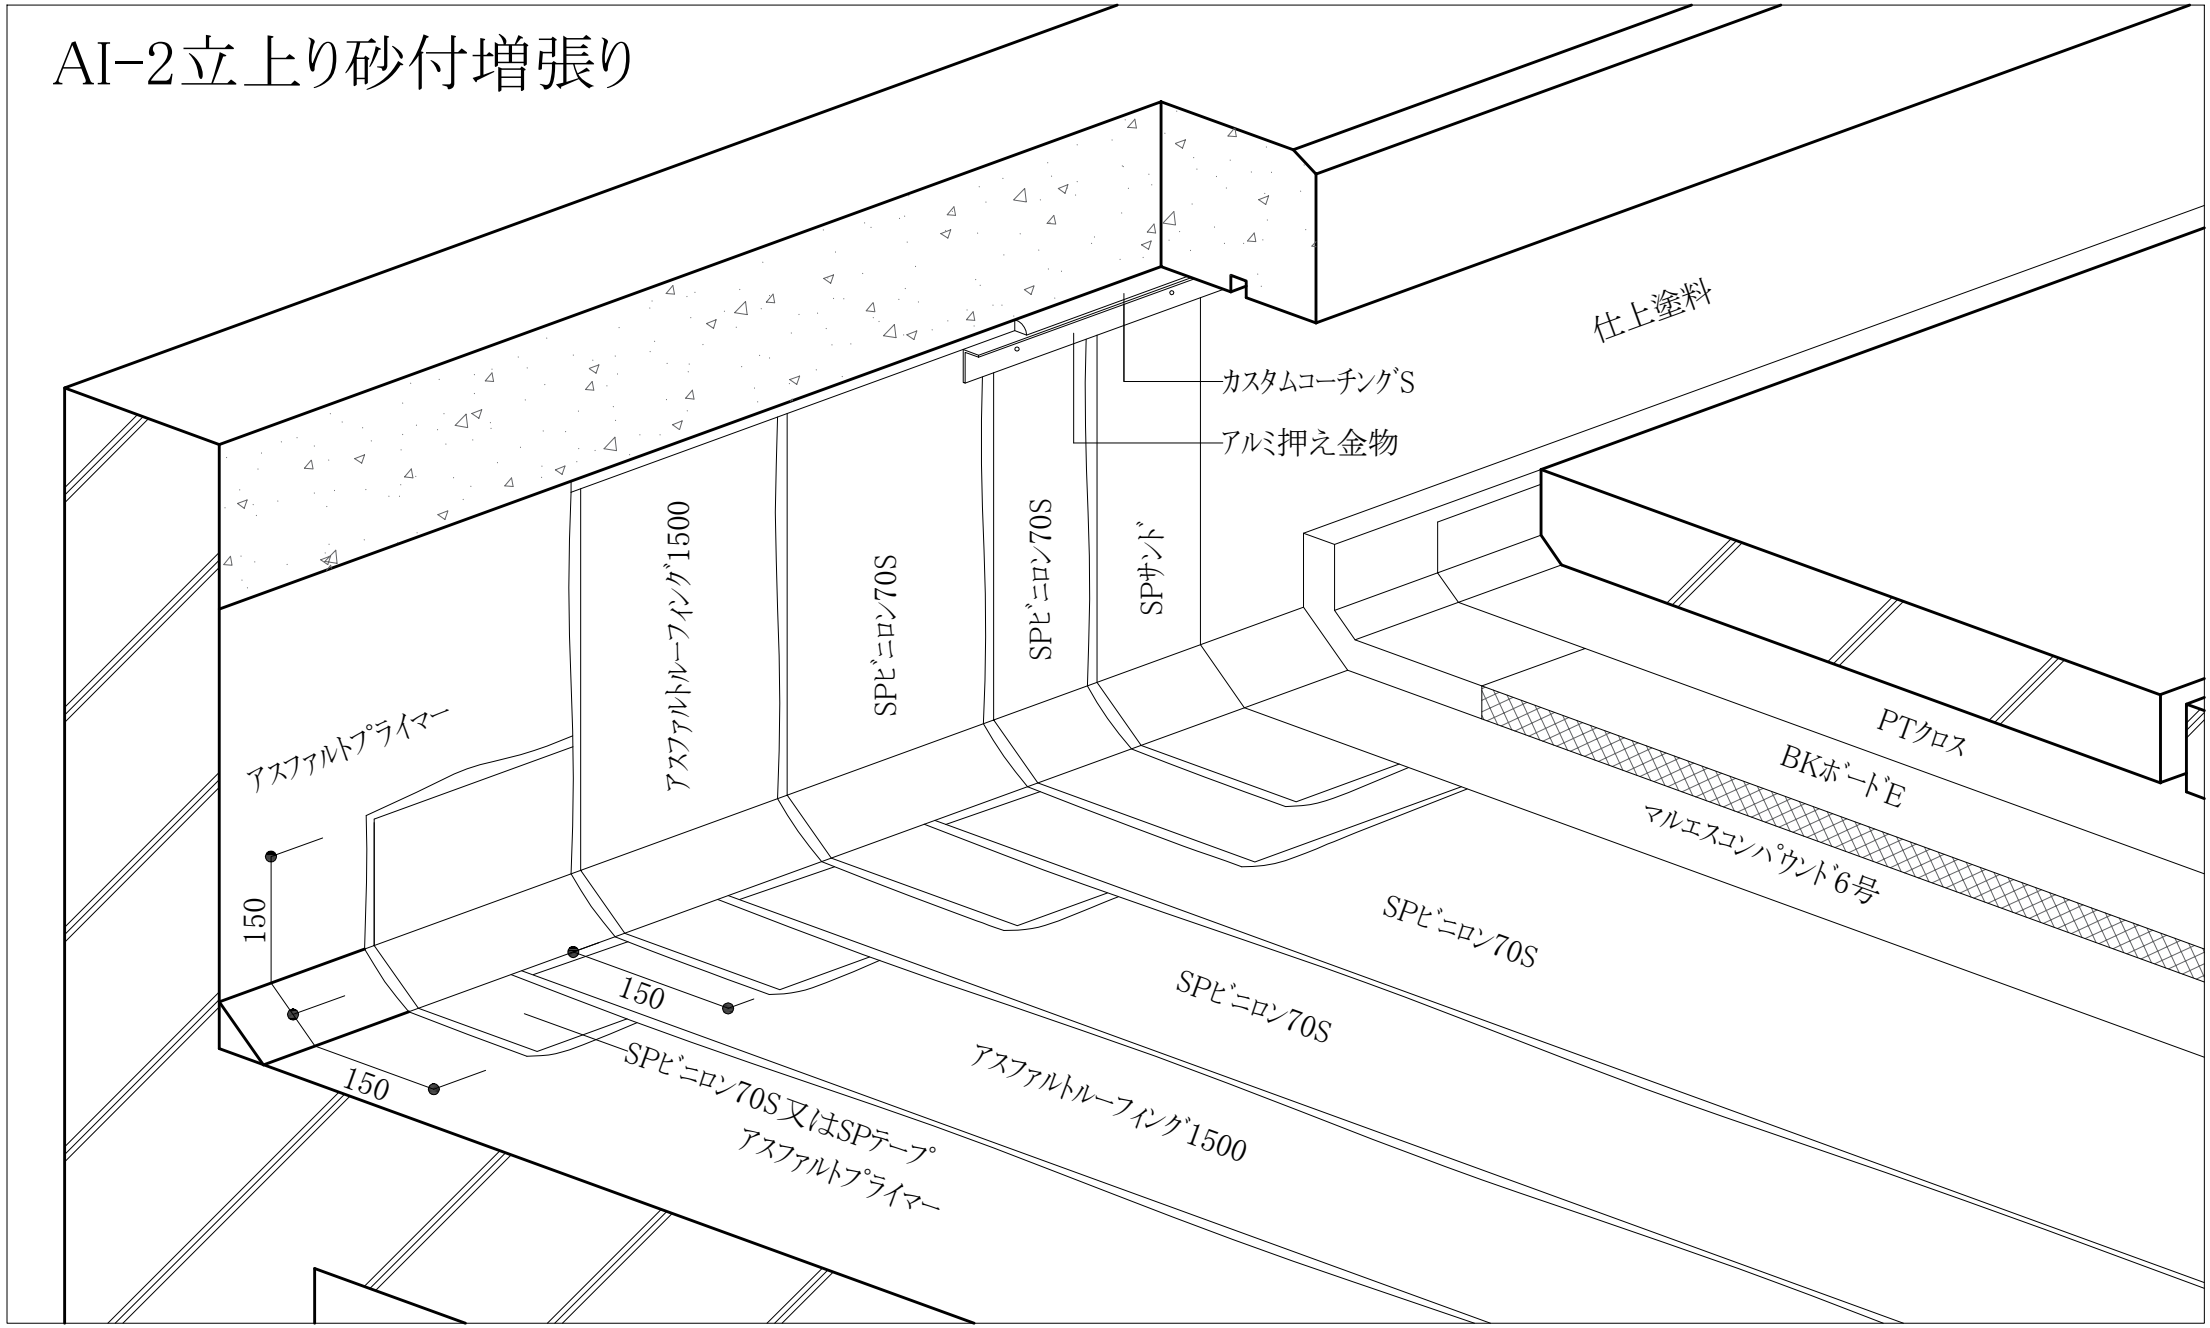AI-2立上り砂付増張り