


BI-3 (ドレン横型) 立上りD-4

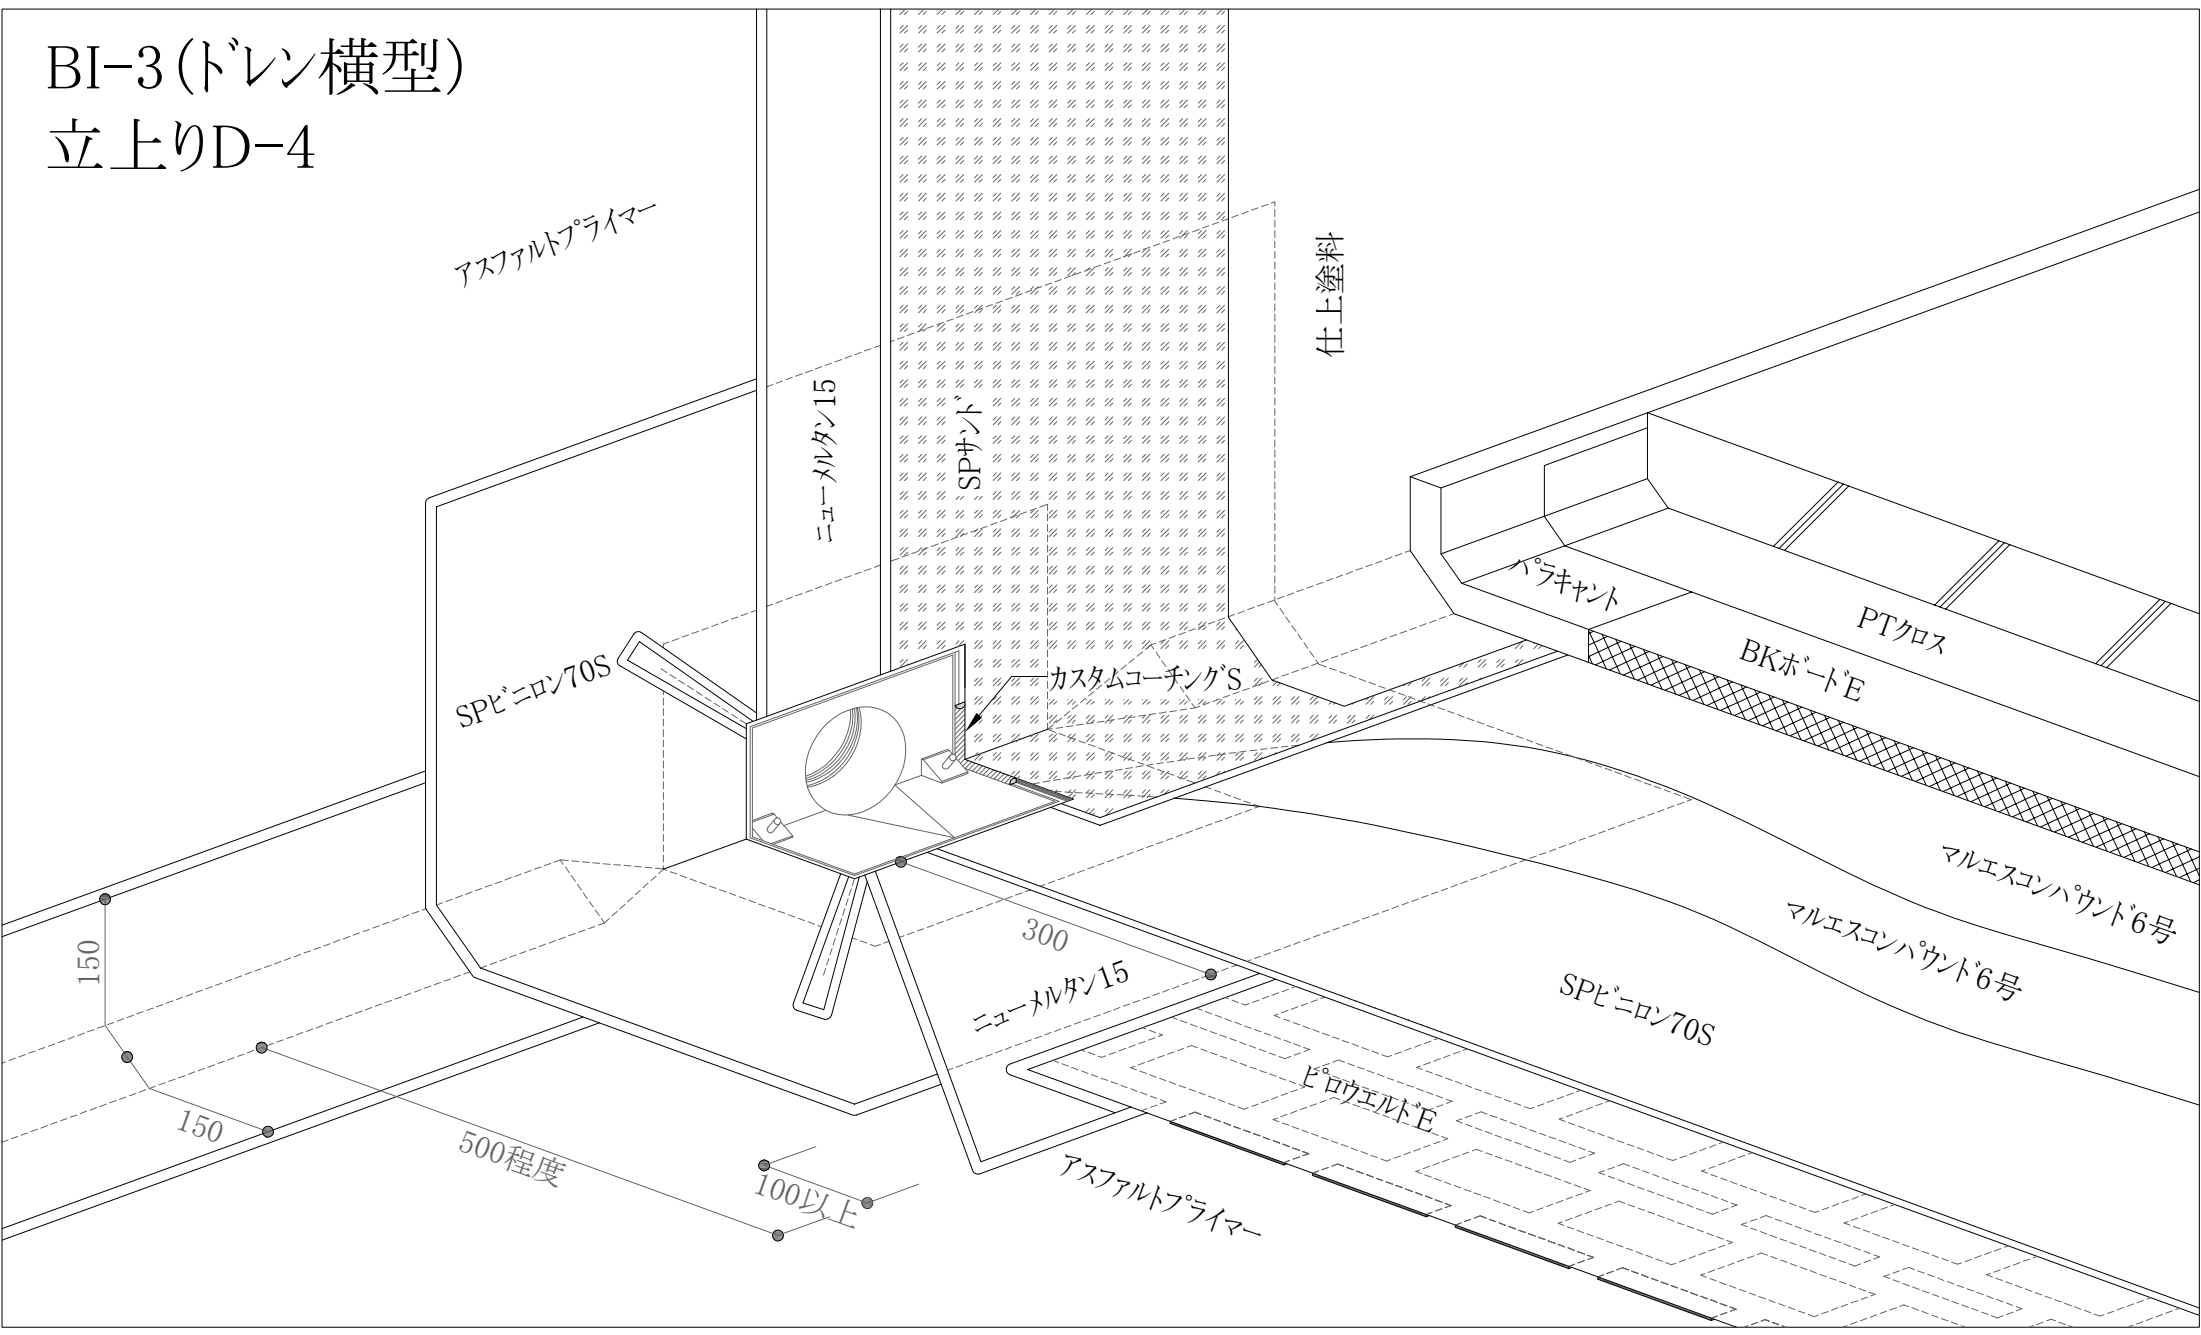

アスファルトプライマー

仕上塗料

ニューマルタン15

SPサント

SPビニロン70S

カスタムコーティングS

パラキヤント

PTクロス

BKポートE

マルエスココンパウンド6号

マルエスココンパウンド6号

SPビニロン70S

ピロウエルトE

アスファルトプライマー

150

150

500程度

100以上

300

ニューマルタン15