


D-3

アルミ製押え金物
カスタムコーチング'S

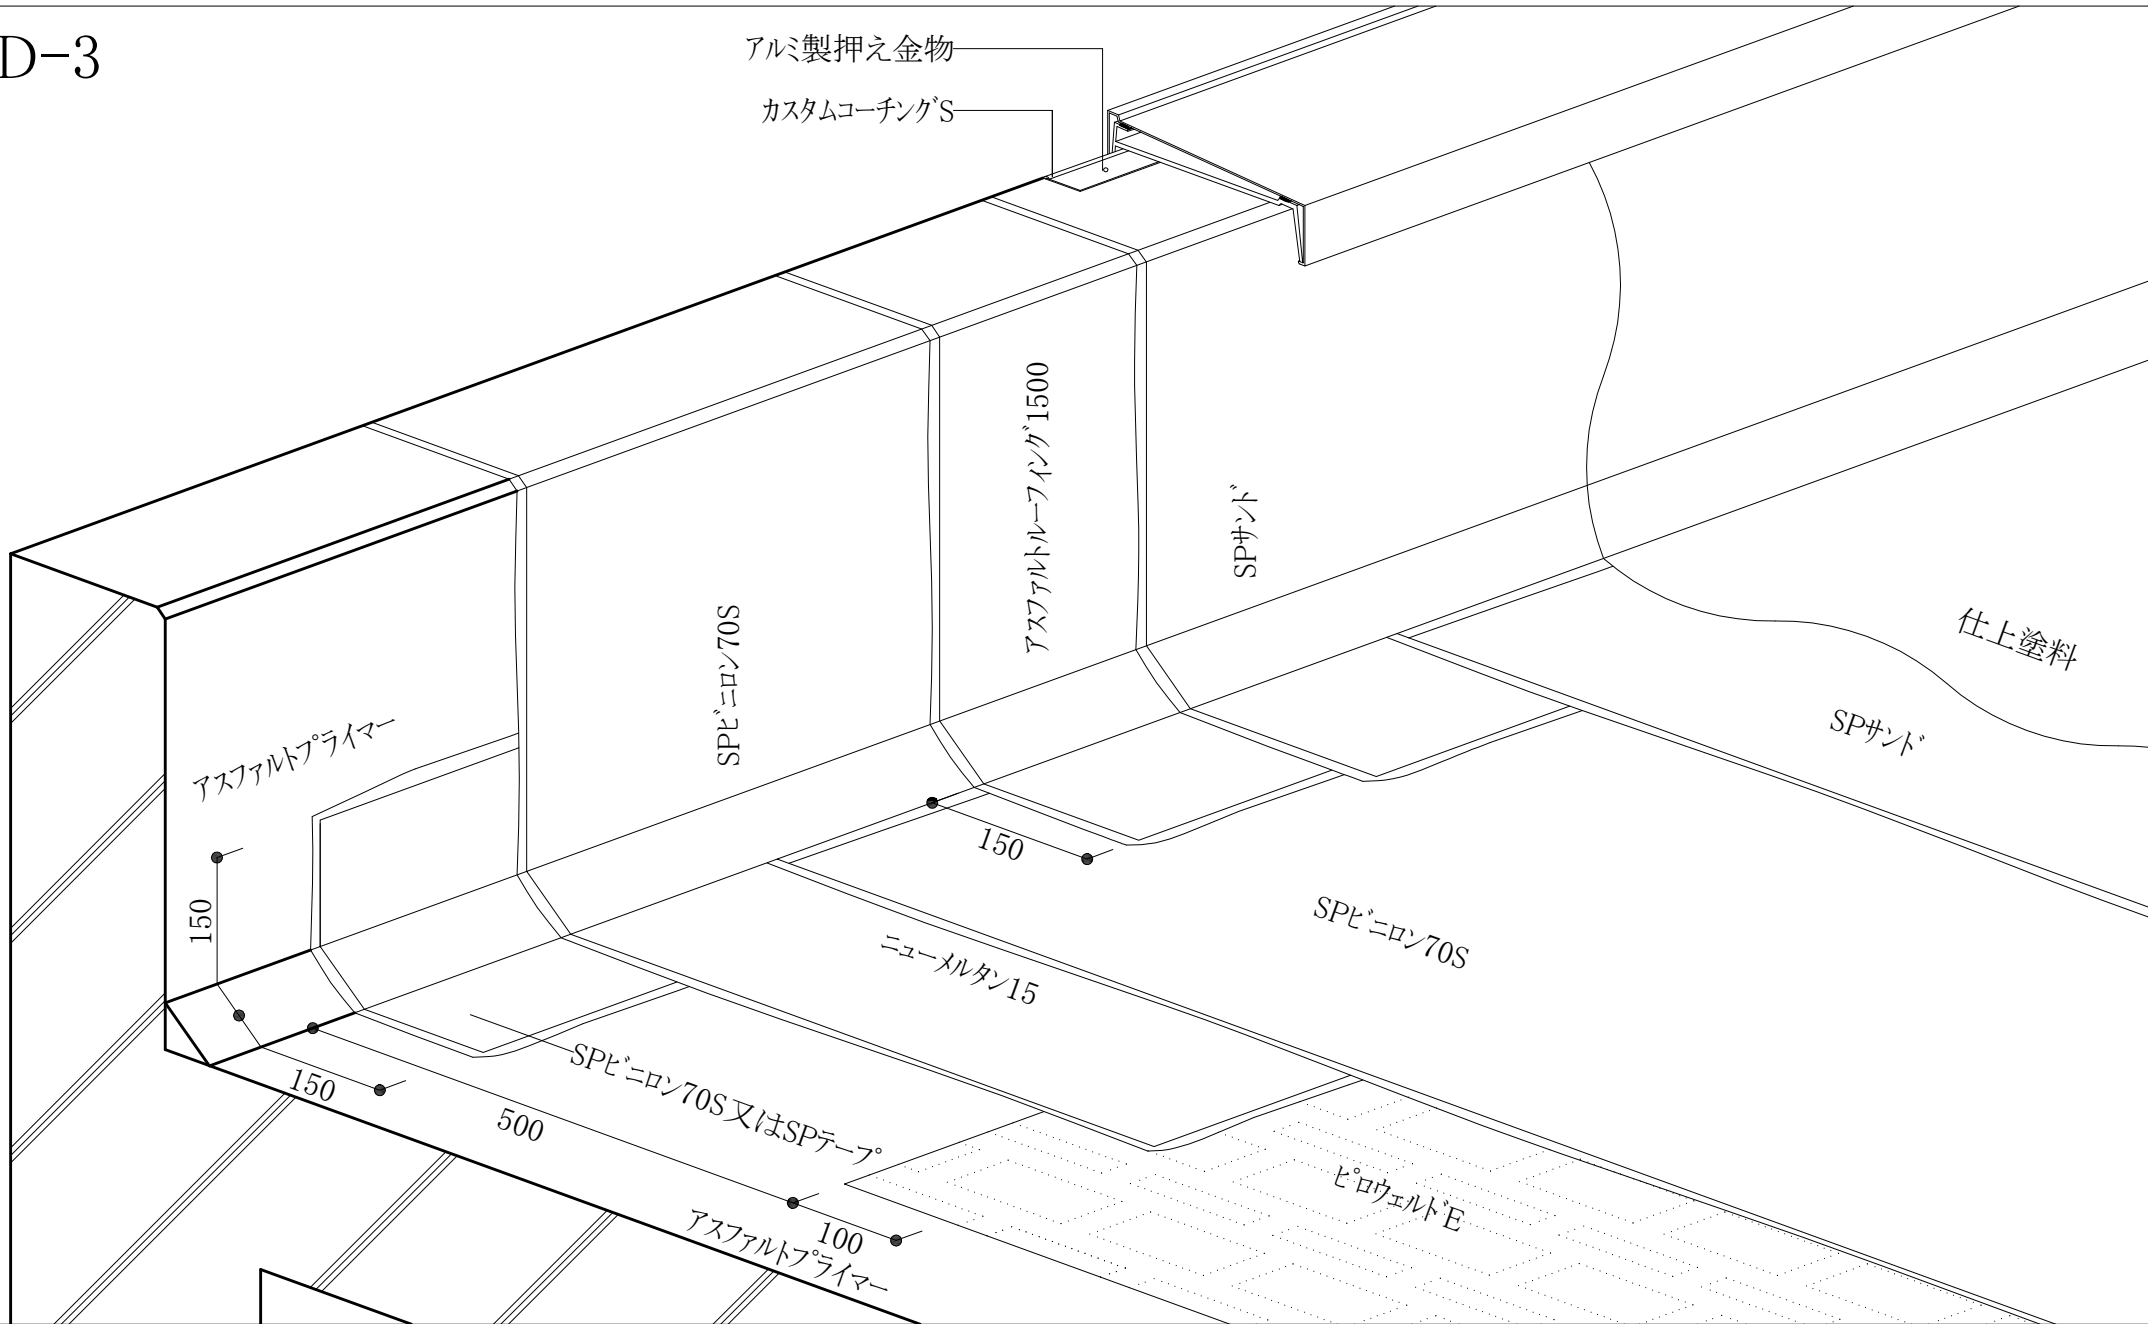

アスファルトプライマー

150

SPビニロン70S

アスファルトルーフィング1500

SPサンド

仕上塗料

SPサンド

150

SPビニロン70S

ニューメルタン15

150

SPビニロン70S又はSPテープ

500

アスファルトプライマー

100

ピロヴェルトE