


M4AS-J2

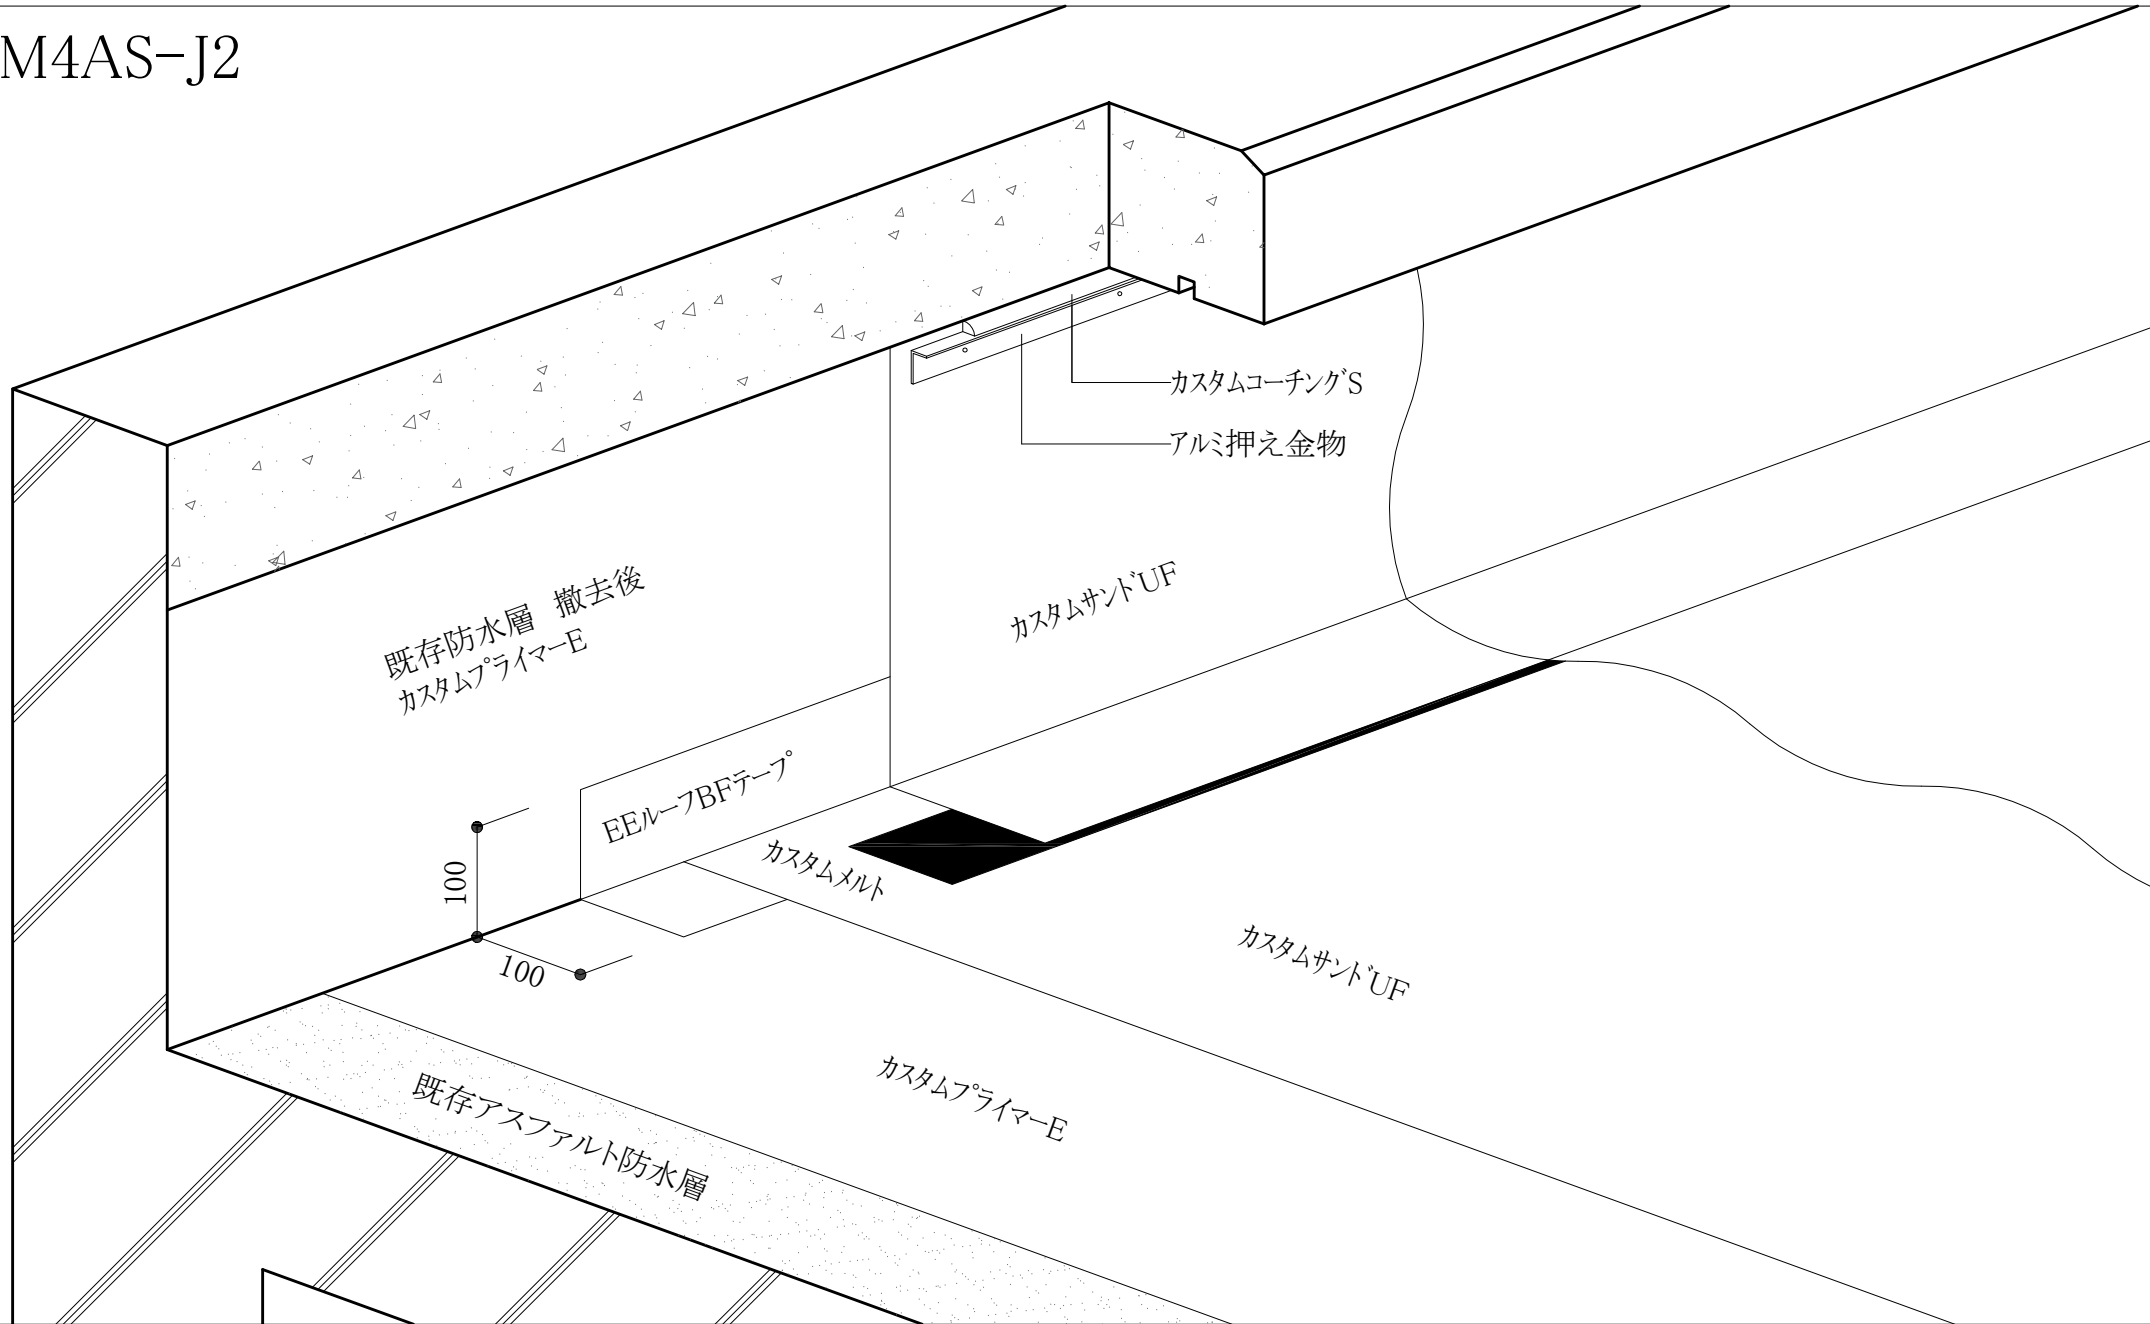

既存防水層 撤去後
カスタムプライマー-E

カスタムコーチングS
アルミ押え金物

カスタムサンドUF

EEルーフBFテープ

カスタムメルト

カスタムサンドUF

既存アスファルト防水層

カスタムプライマー-E

100

100