


B-3 (ドレン横型) 立上りD-4

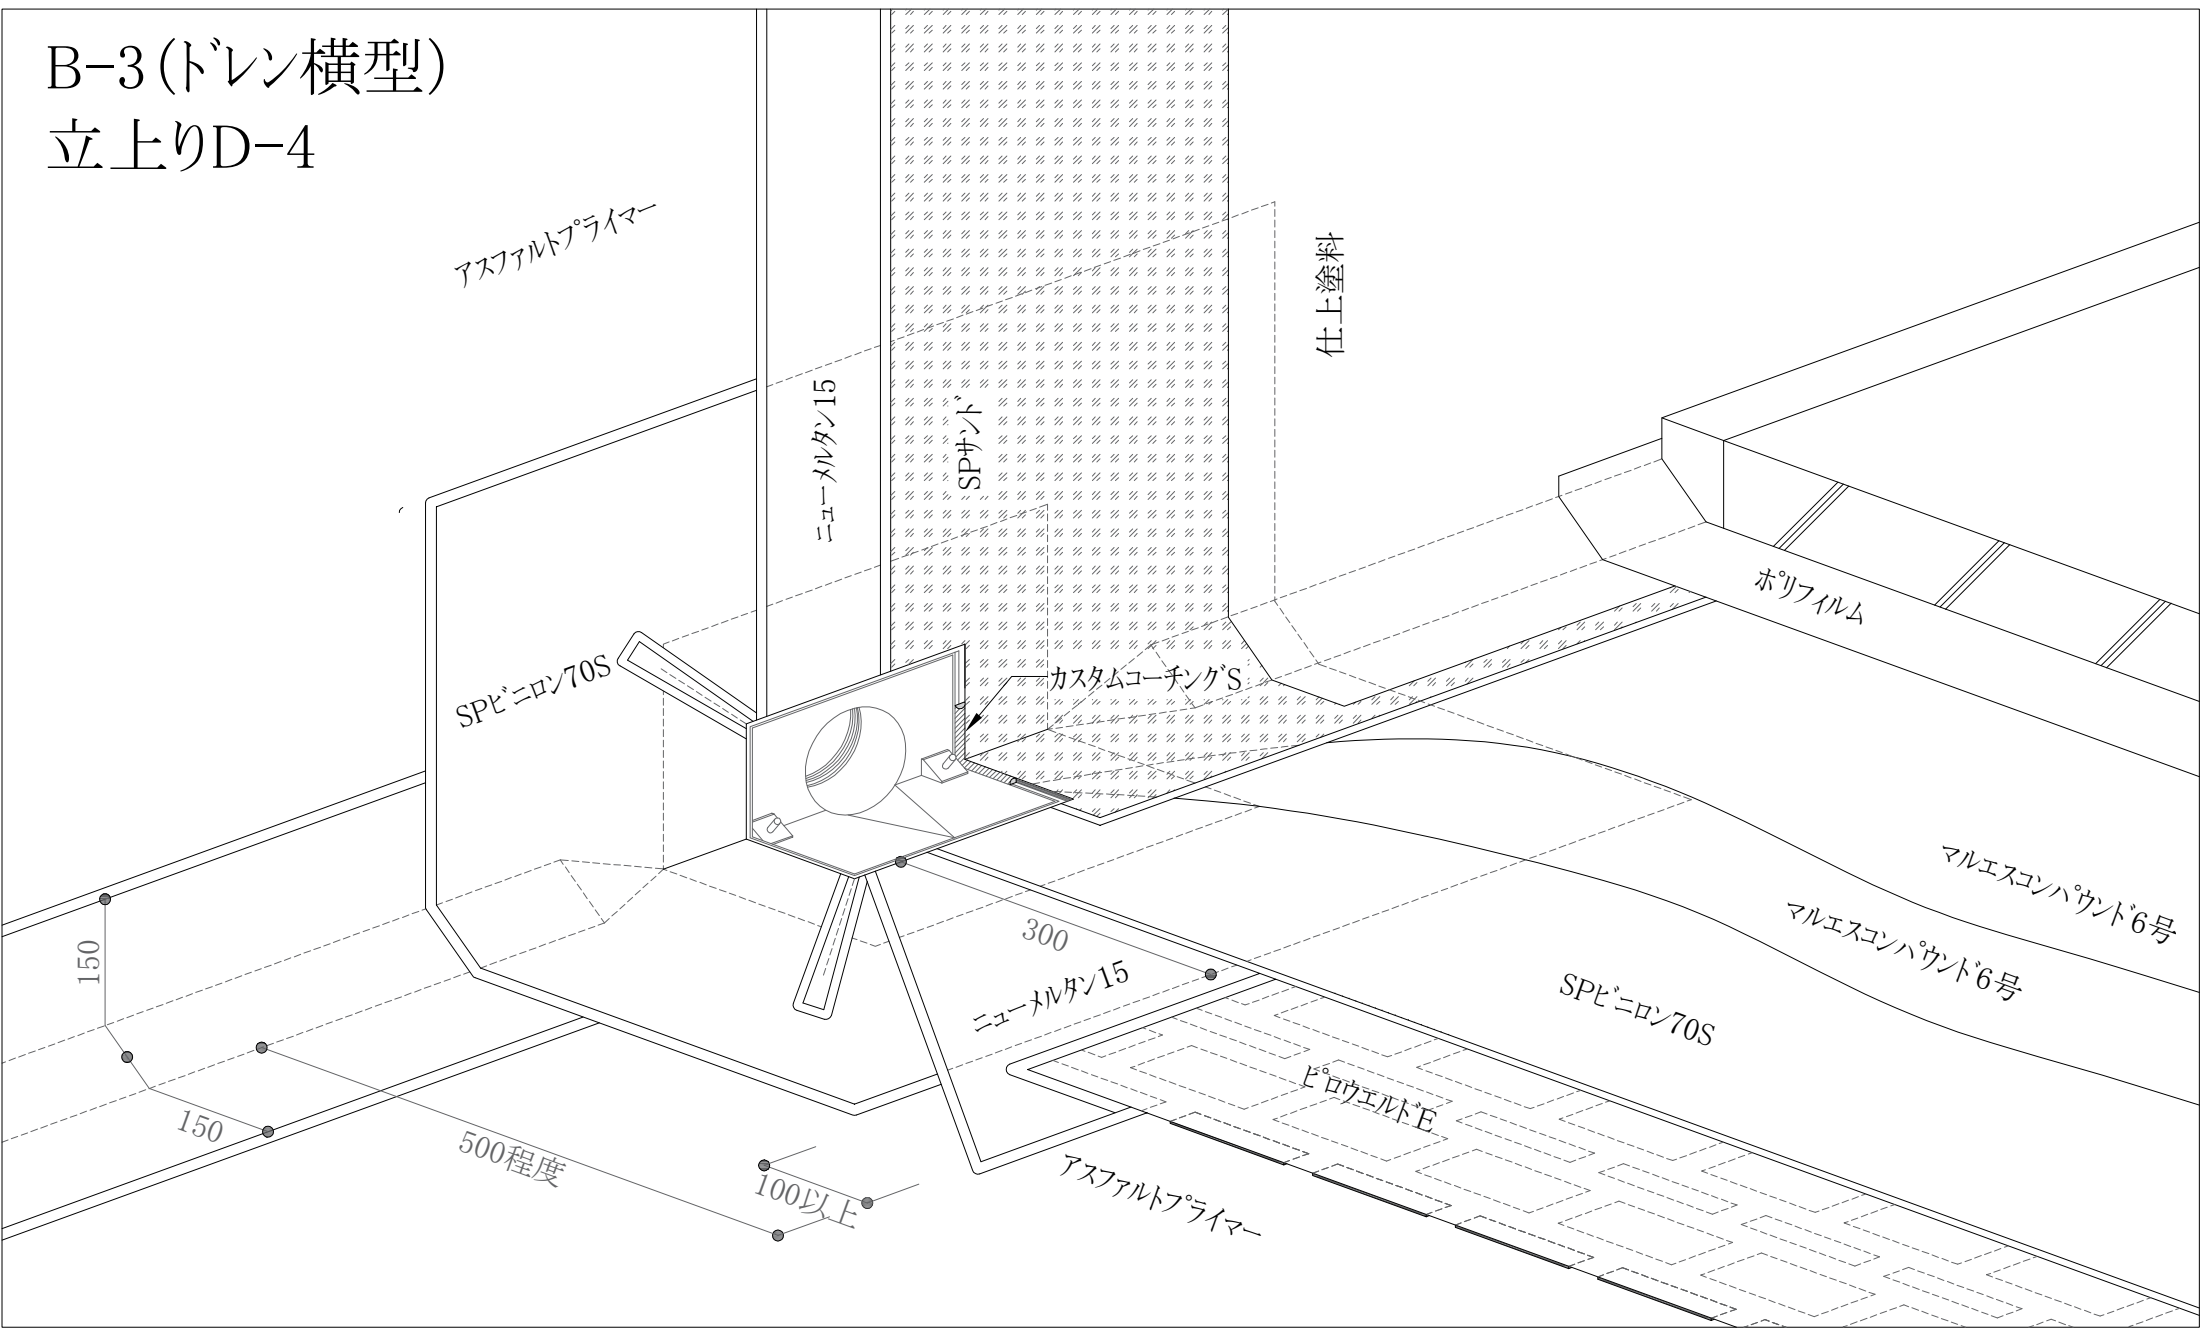

アスファルトプライマー

仕上塗料

ニューマルタン15

SPビニロン70S

SPビニロン70S

カスタムコーキング'S

ポリフィルム

マルエスコンパウンド6号

マルエスコンパウンド6号

SPビニロン70S

ピロウエルトE

アスファルトプライマー

150

150

500程度

300

ニューマルタン15

100以上