BI-1（ドレン横型）

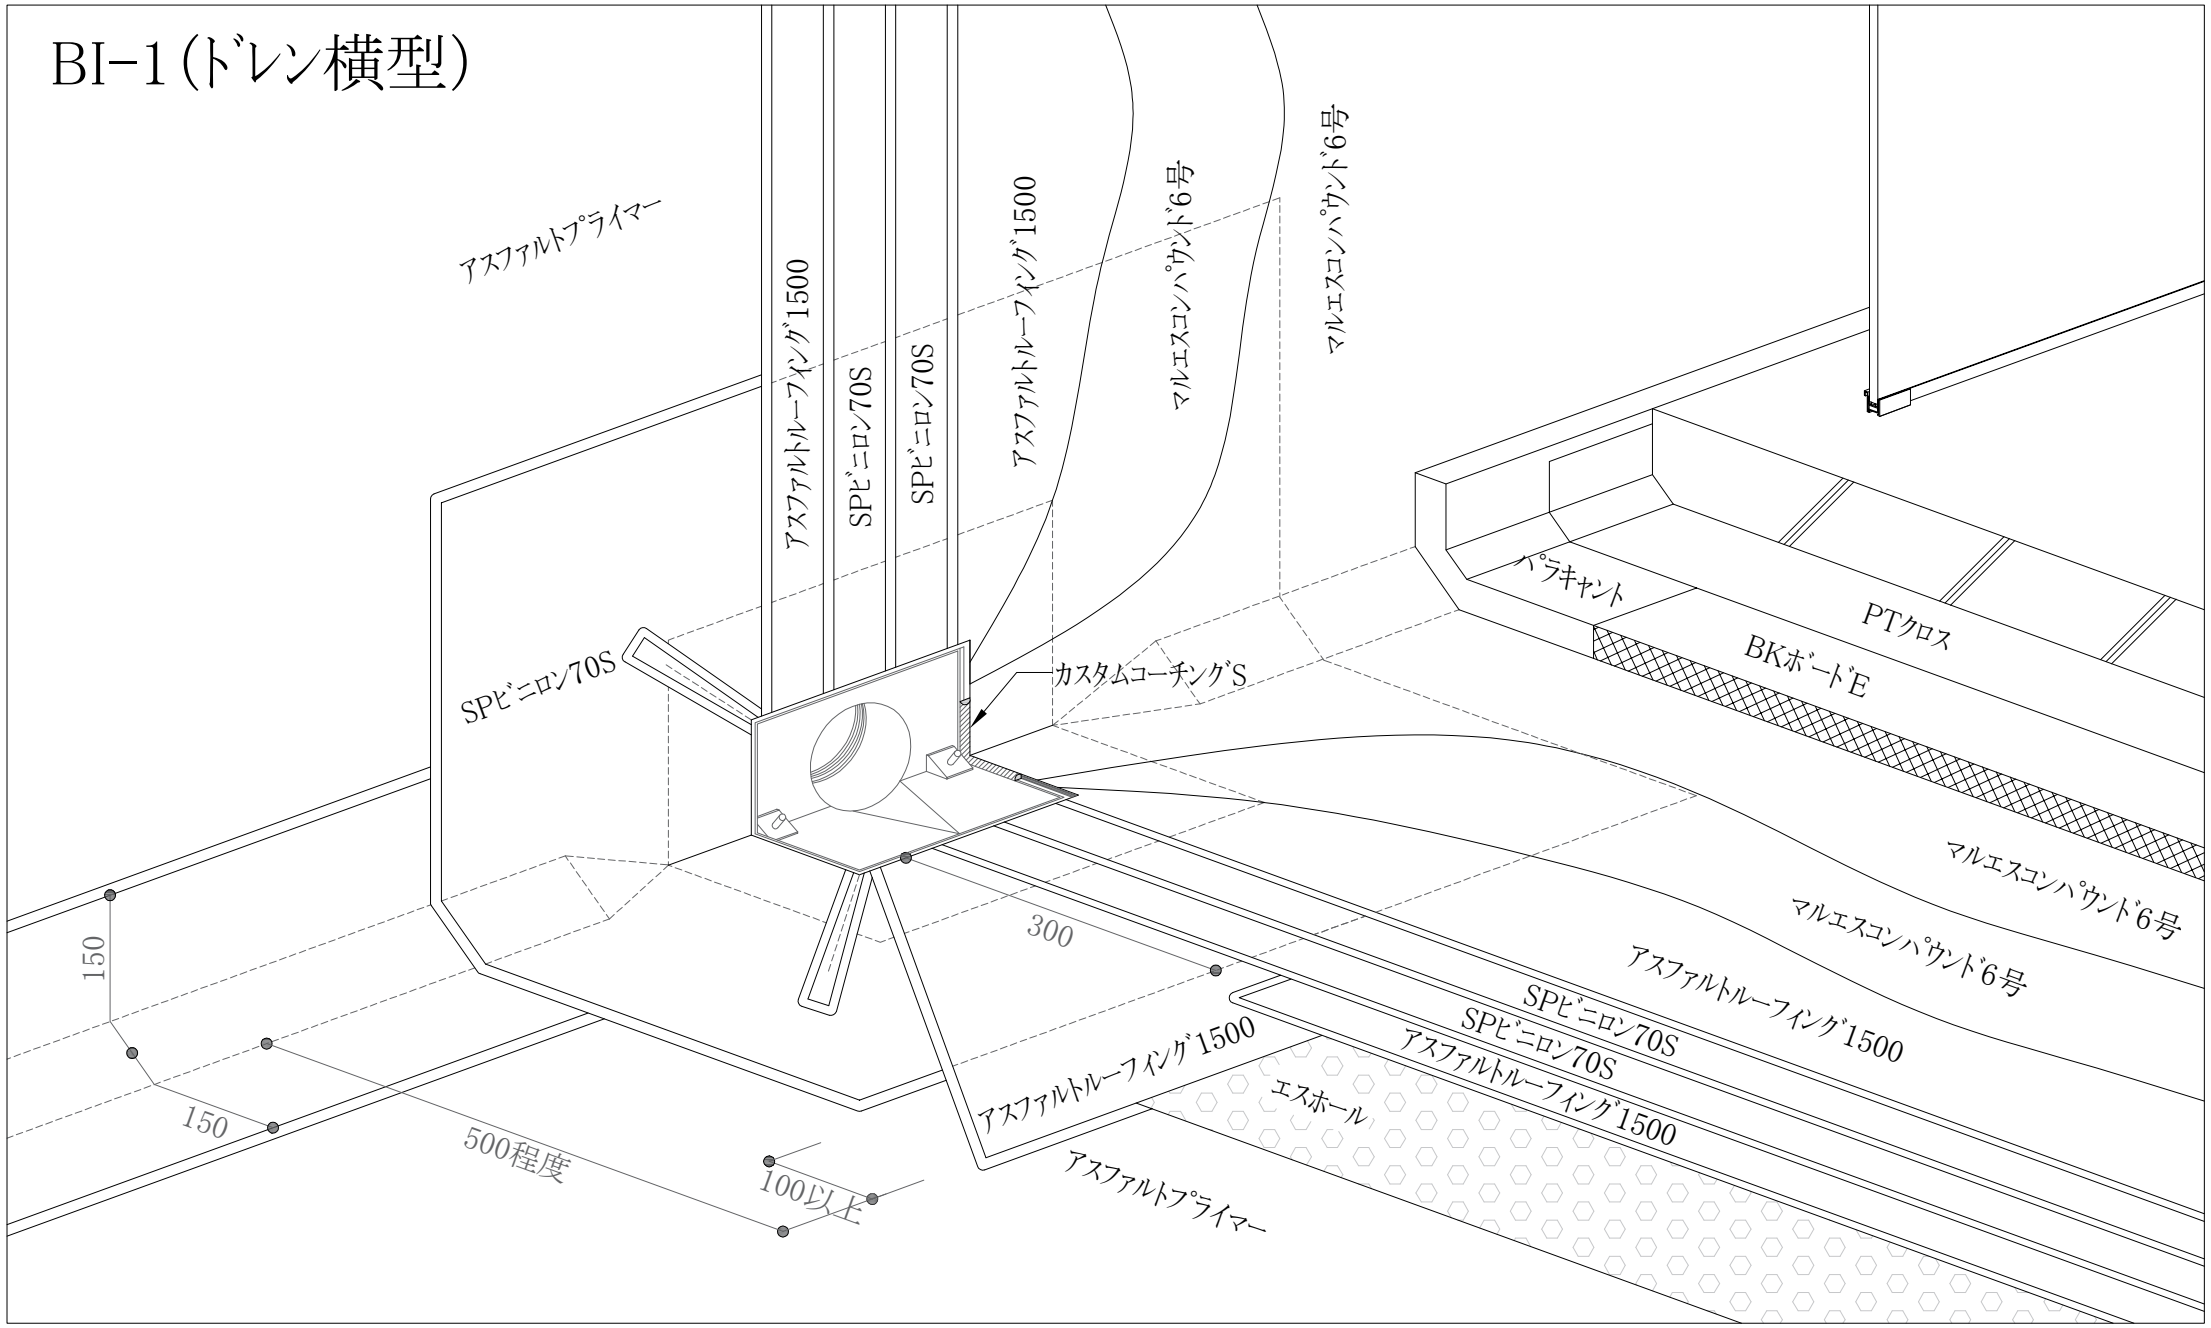
アスファルトプライマー
アスファルトルーフィング1500
SPビニロン70S
SPビニロン70S
アスファルトルーフィング1500
マルエスコンパウンド6号
マルエスコンパウンド6号
SPビニロン70S
カスタムコーチングS
パラキャント
PTクロス
BKボードE
マルエスコンパウンド6号
マルエスコンパウンド6号
アスファルトルーフィング1500
SPビニロン70S
SPビニロン70S
アスファルトルーフィング1500
エスホール
アスファルトプライマー
300
150
150
500程度
100以上