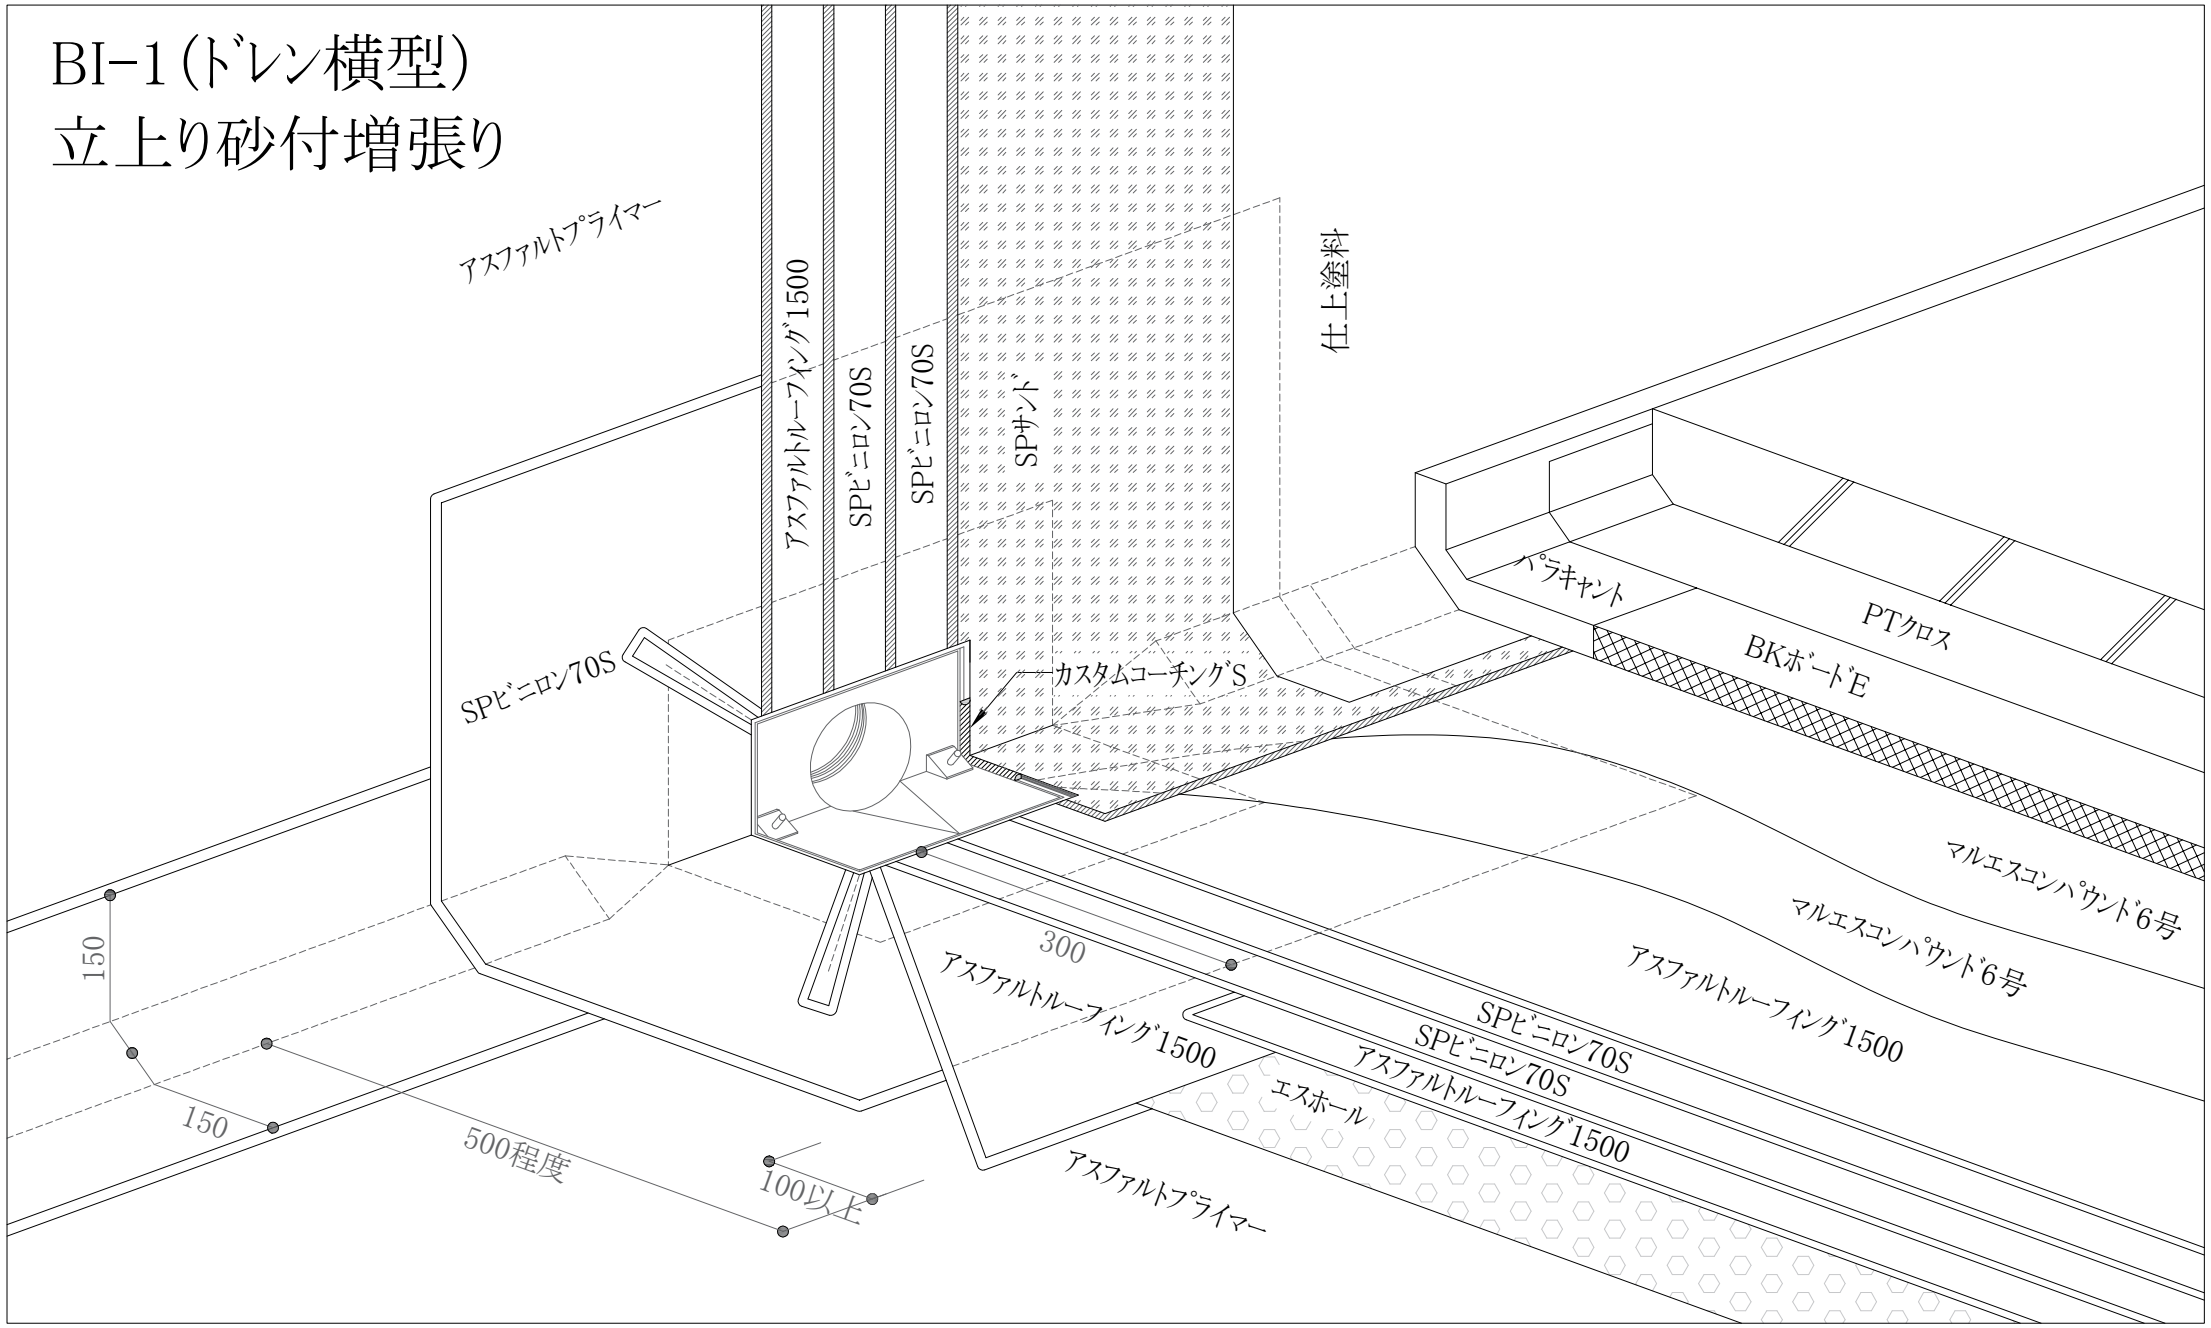BI-1（ﾄﾞﾚﾝ横型）
立上り砂付増張り