


# M4C-2

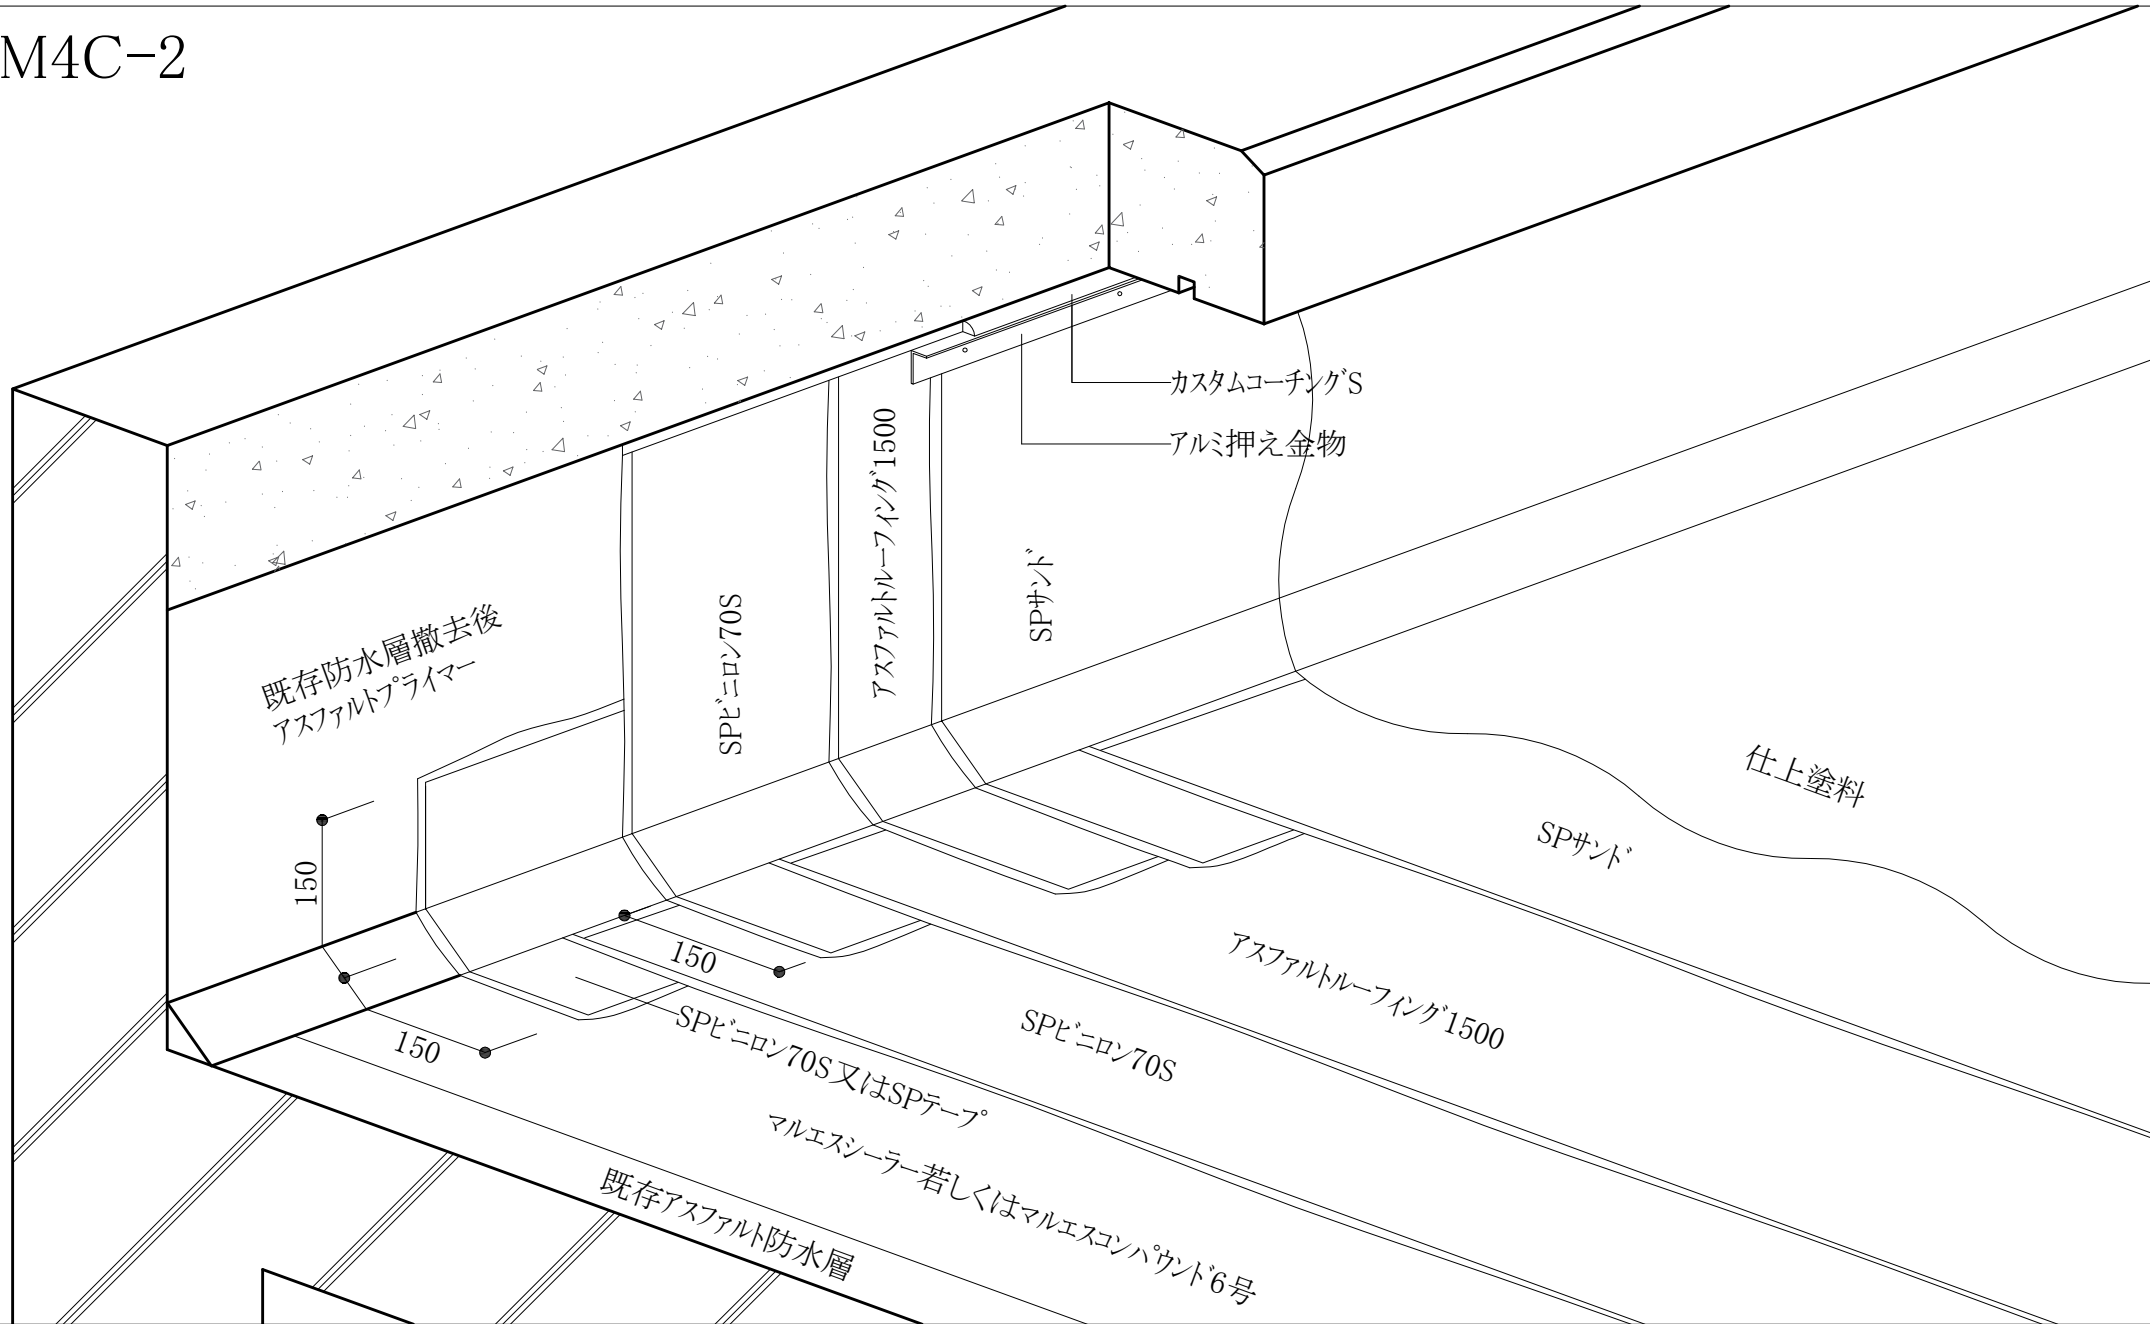

既存防水層撤去後  
アスファルトプライマー

150

SPビニロン70S

アスファルトルーフィング1500

SPサンド

カスタムコーチングS  
アルミ押え金物

仕上塗料

SPサンド

アスファルトルーフィング1500

SPビニロン70S

SPビニロン70S又はSPテープ

150

マルエスシーラー若しくはマルエスコンパウンド6号

既存アスファルト防水層