


M4C-3

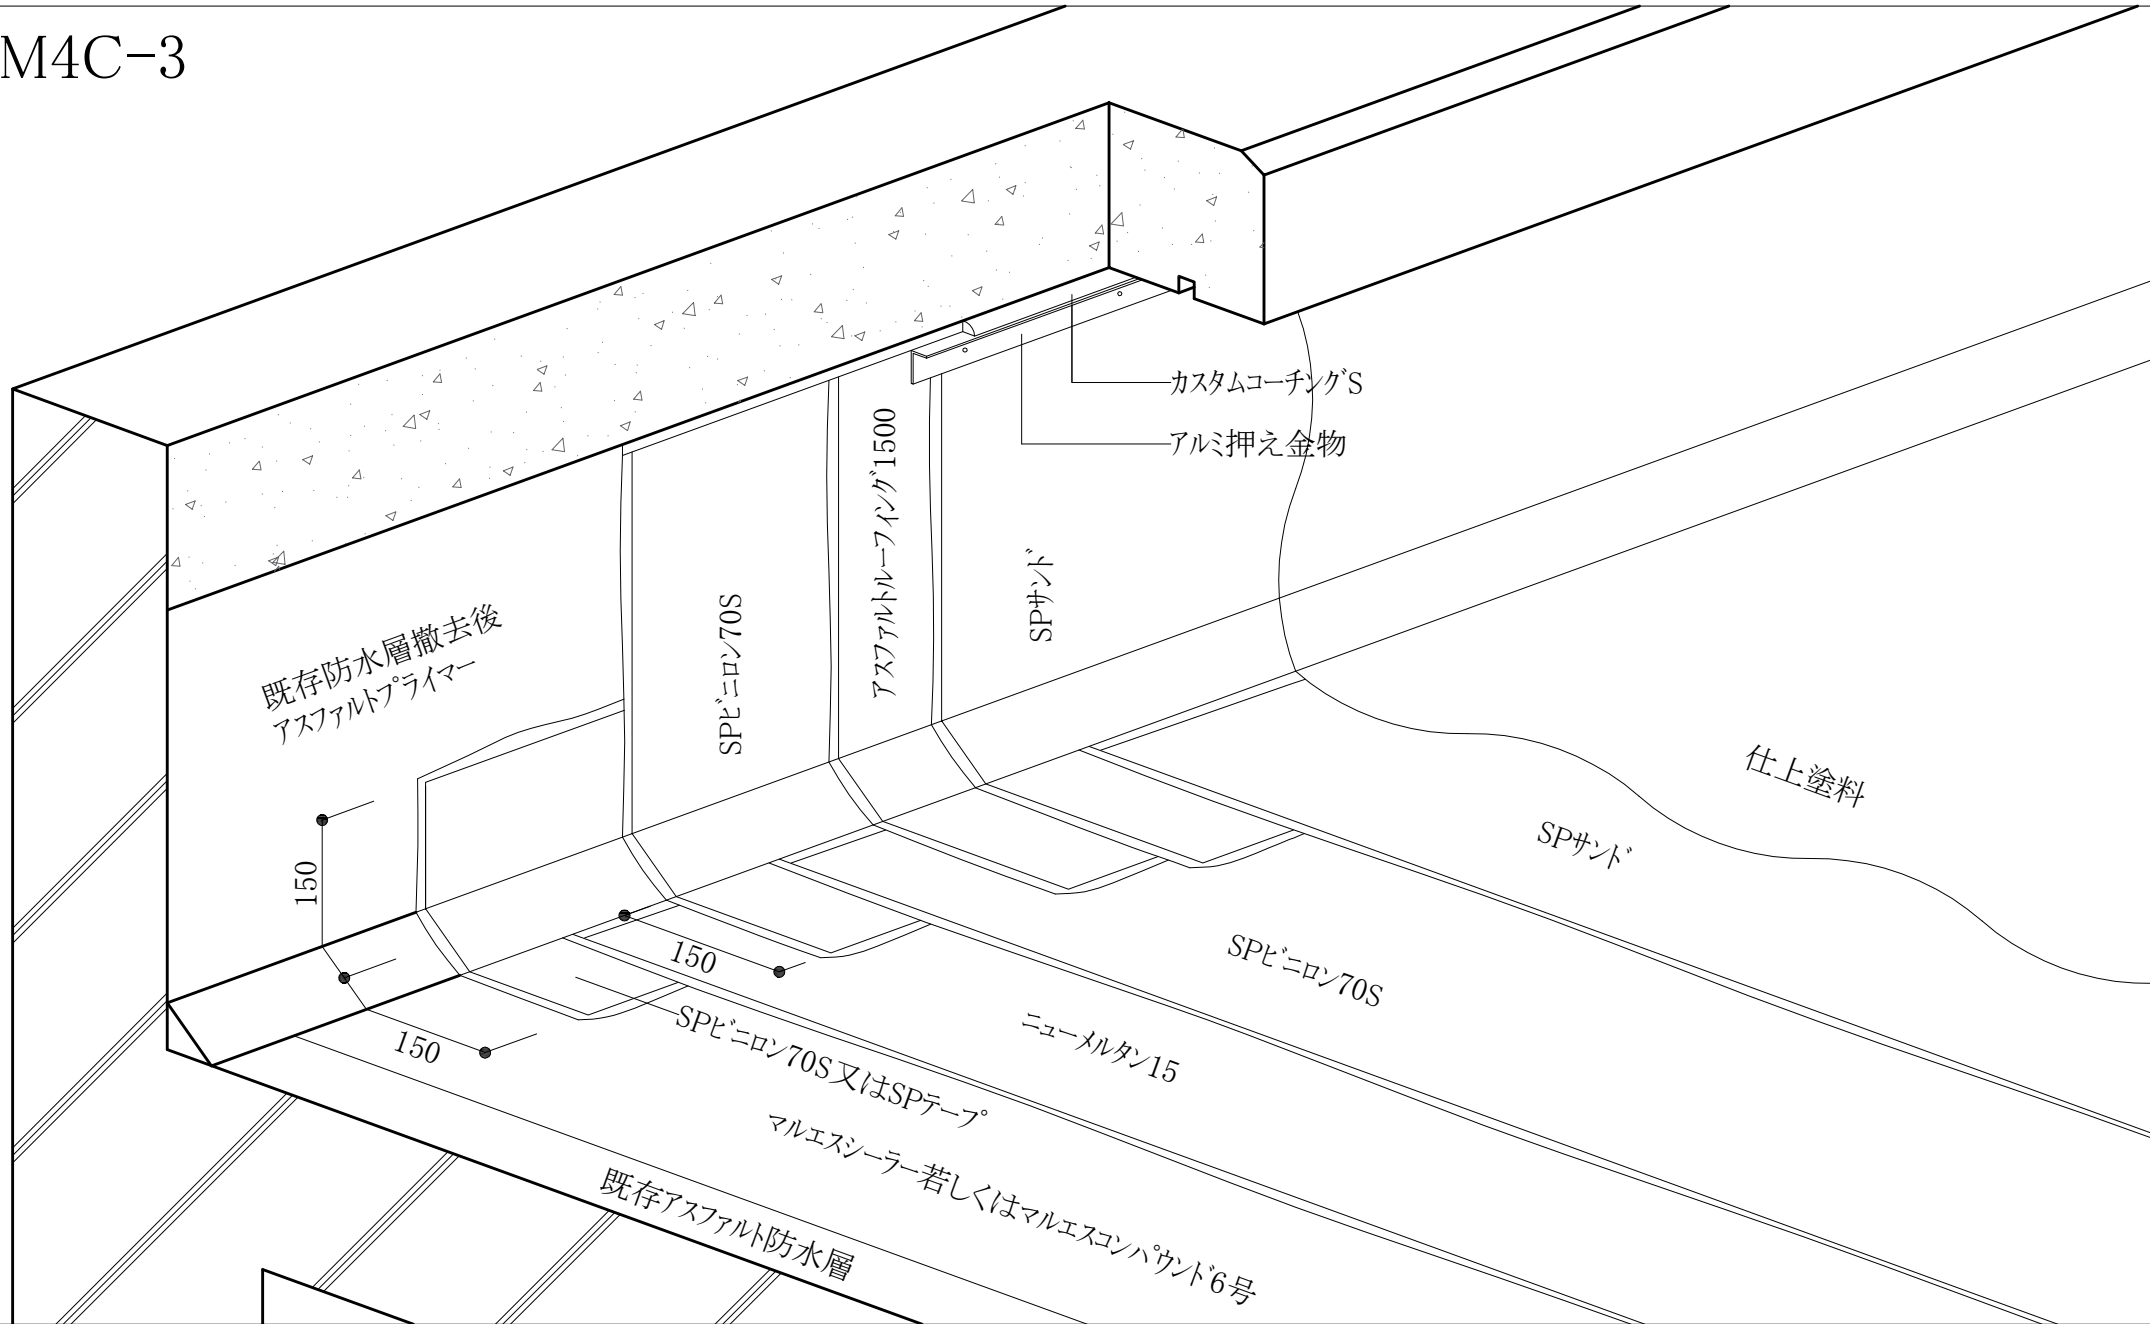

既存防水層撤去後
アスファルトプライマー

150

SPビニロン70S

アスファルトルーフィング1500

SPサント

カスタムコーチングS
アルミ押え金物

仕上塗料

SPサント

SPビニロン70S

ニューマルタン15

SPビニロン70S又はSPテープ

マルエスシーラー若しくはマルエスコンパウンド6号

既存アスファルト防水層

150

150