BI-1

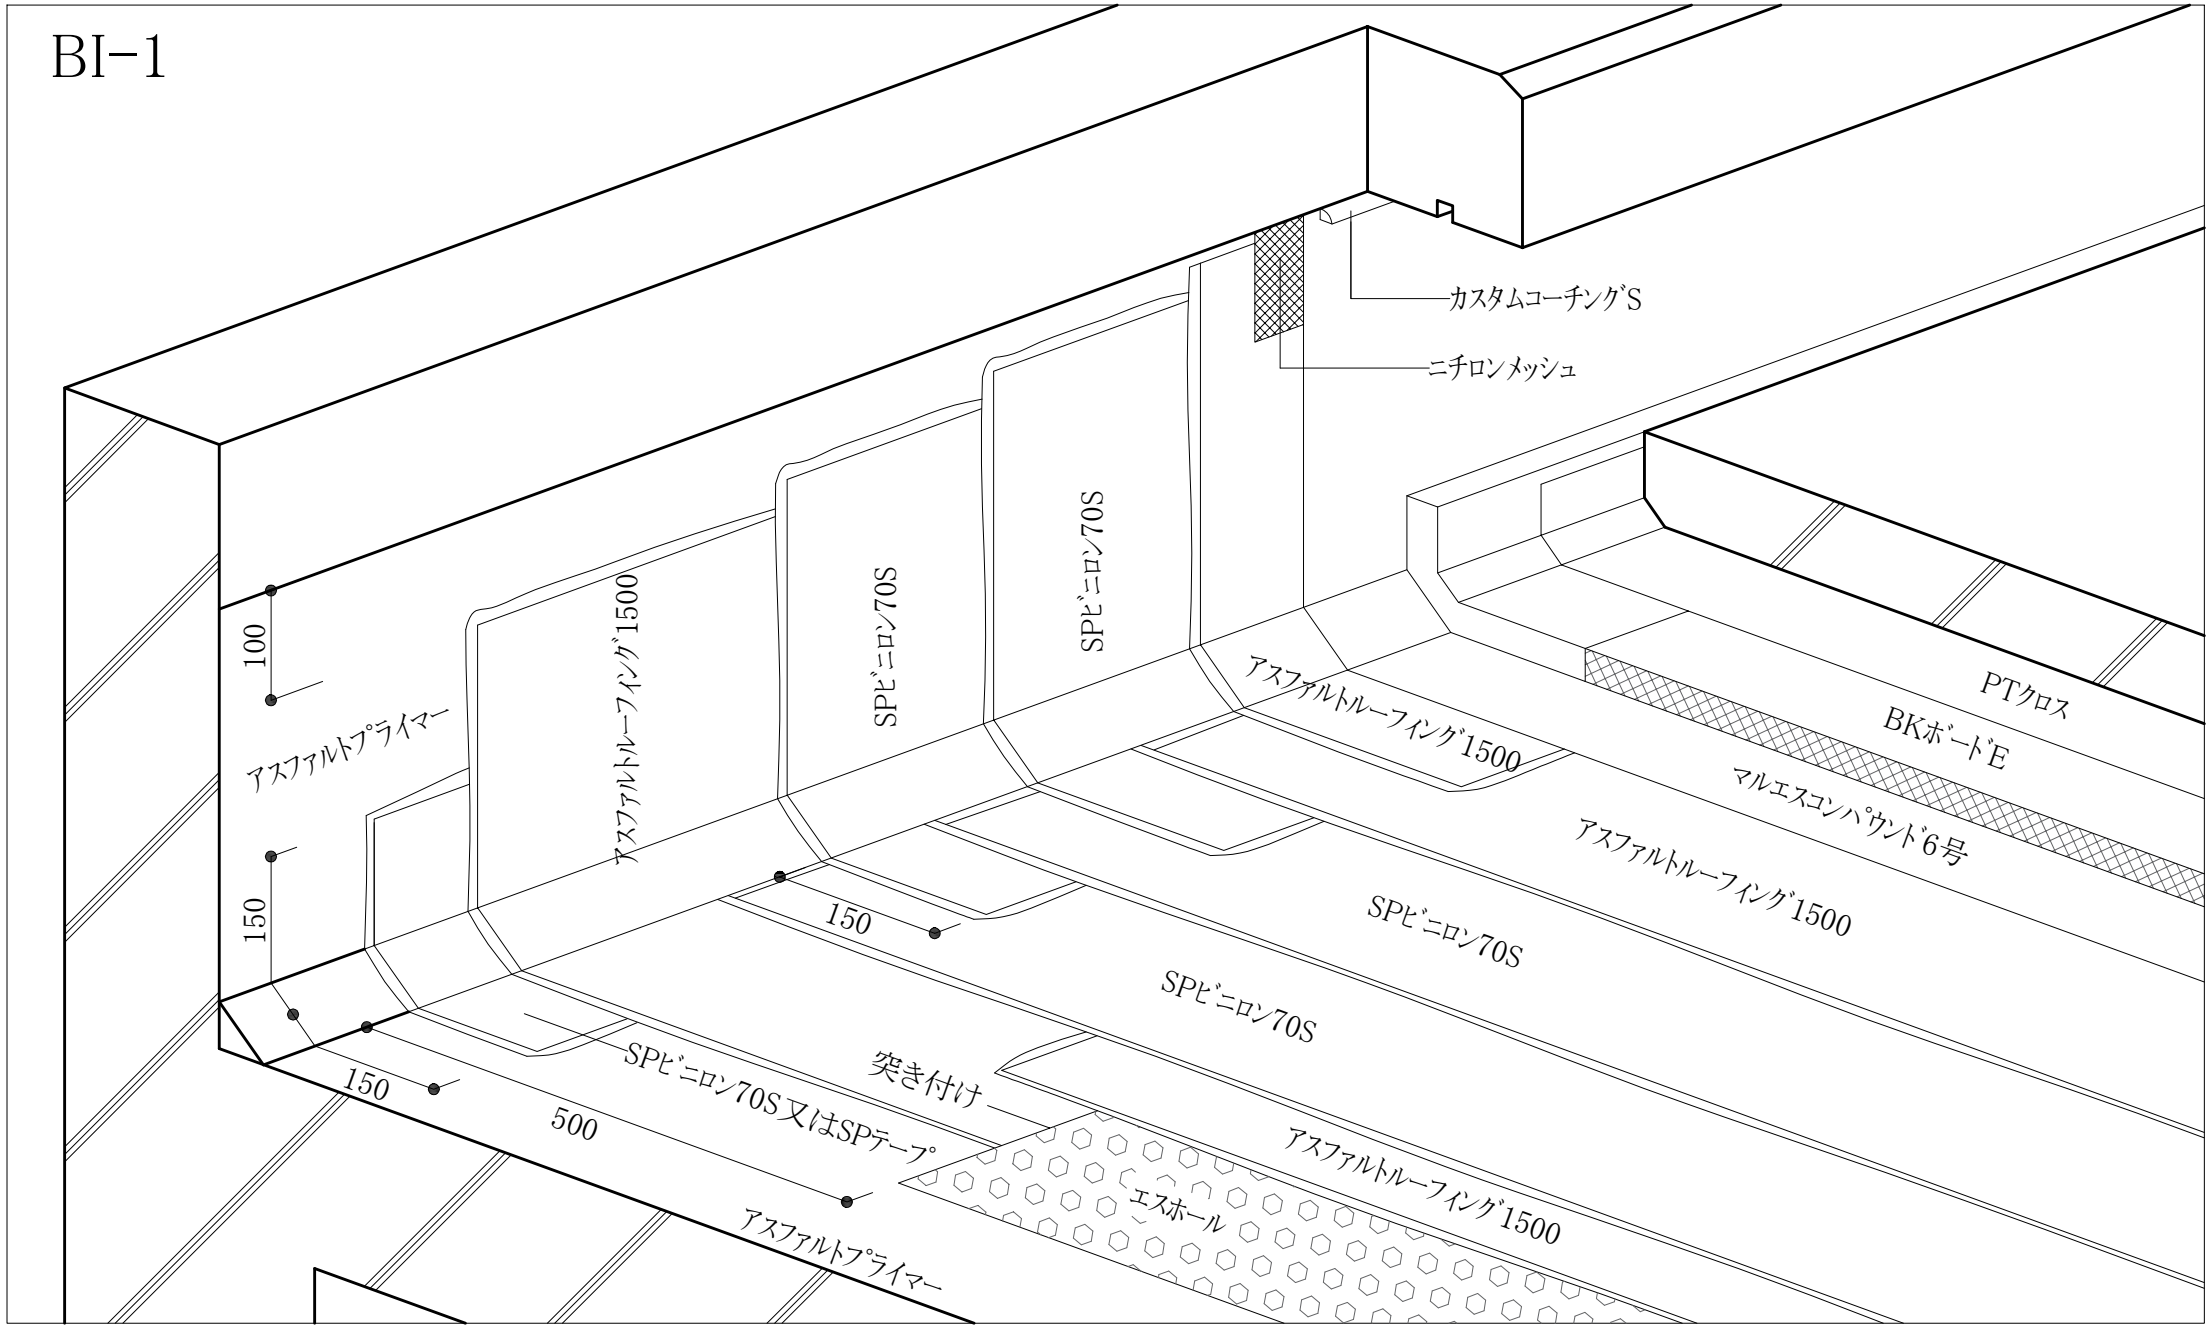
カスタムコーチングS
ニチロンメッシュ
SPビニロン70S
SPビニロン70S
アスファルトルーフィング1500
アスファルトルーフィング1500
PTクロス
BKボードE
マルエスコンパウンド6号
アスファルトルーフィング1500
SPビニロン70S
SPビニロン70S
100
150
150
150
500
アスファルトプライマー
アスファルトプライマー
SPビニロン70S又はSPテープ
突き付け
エスホール
アスファルトルーフィング1500