


A-2立上り砂付増張り

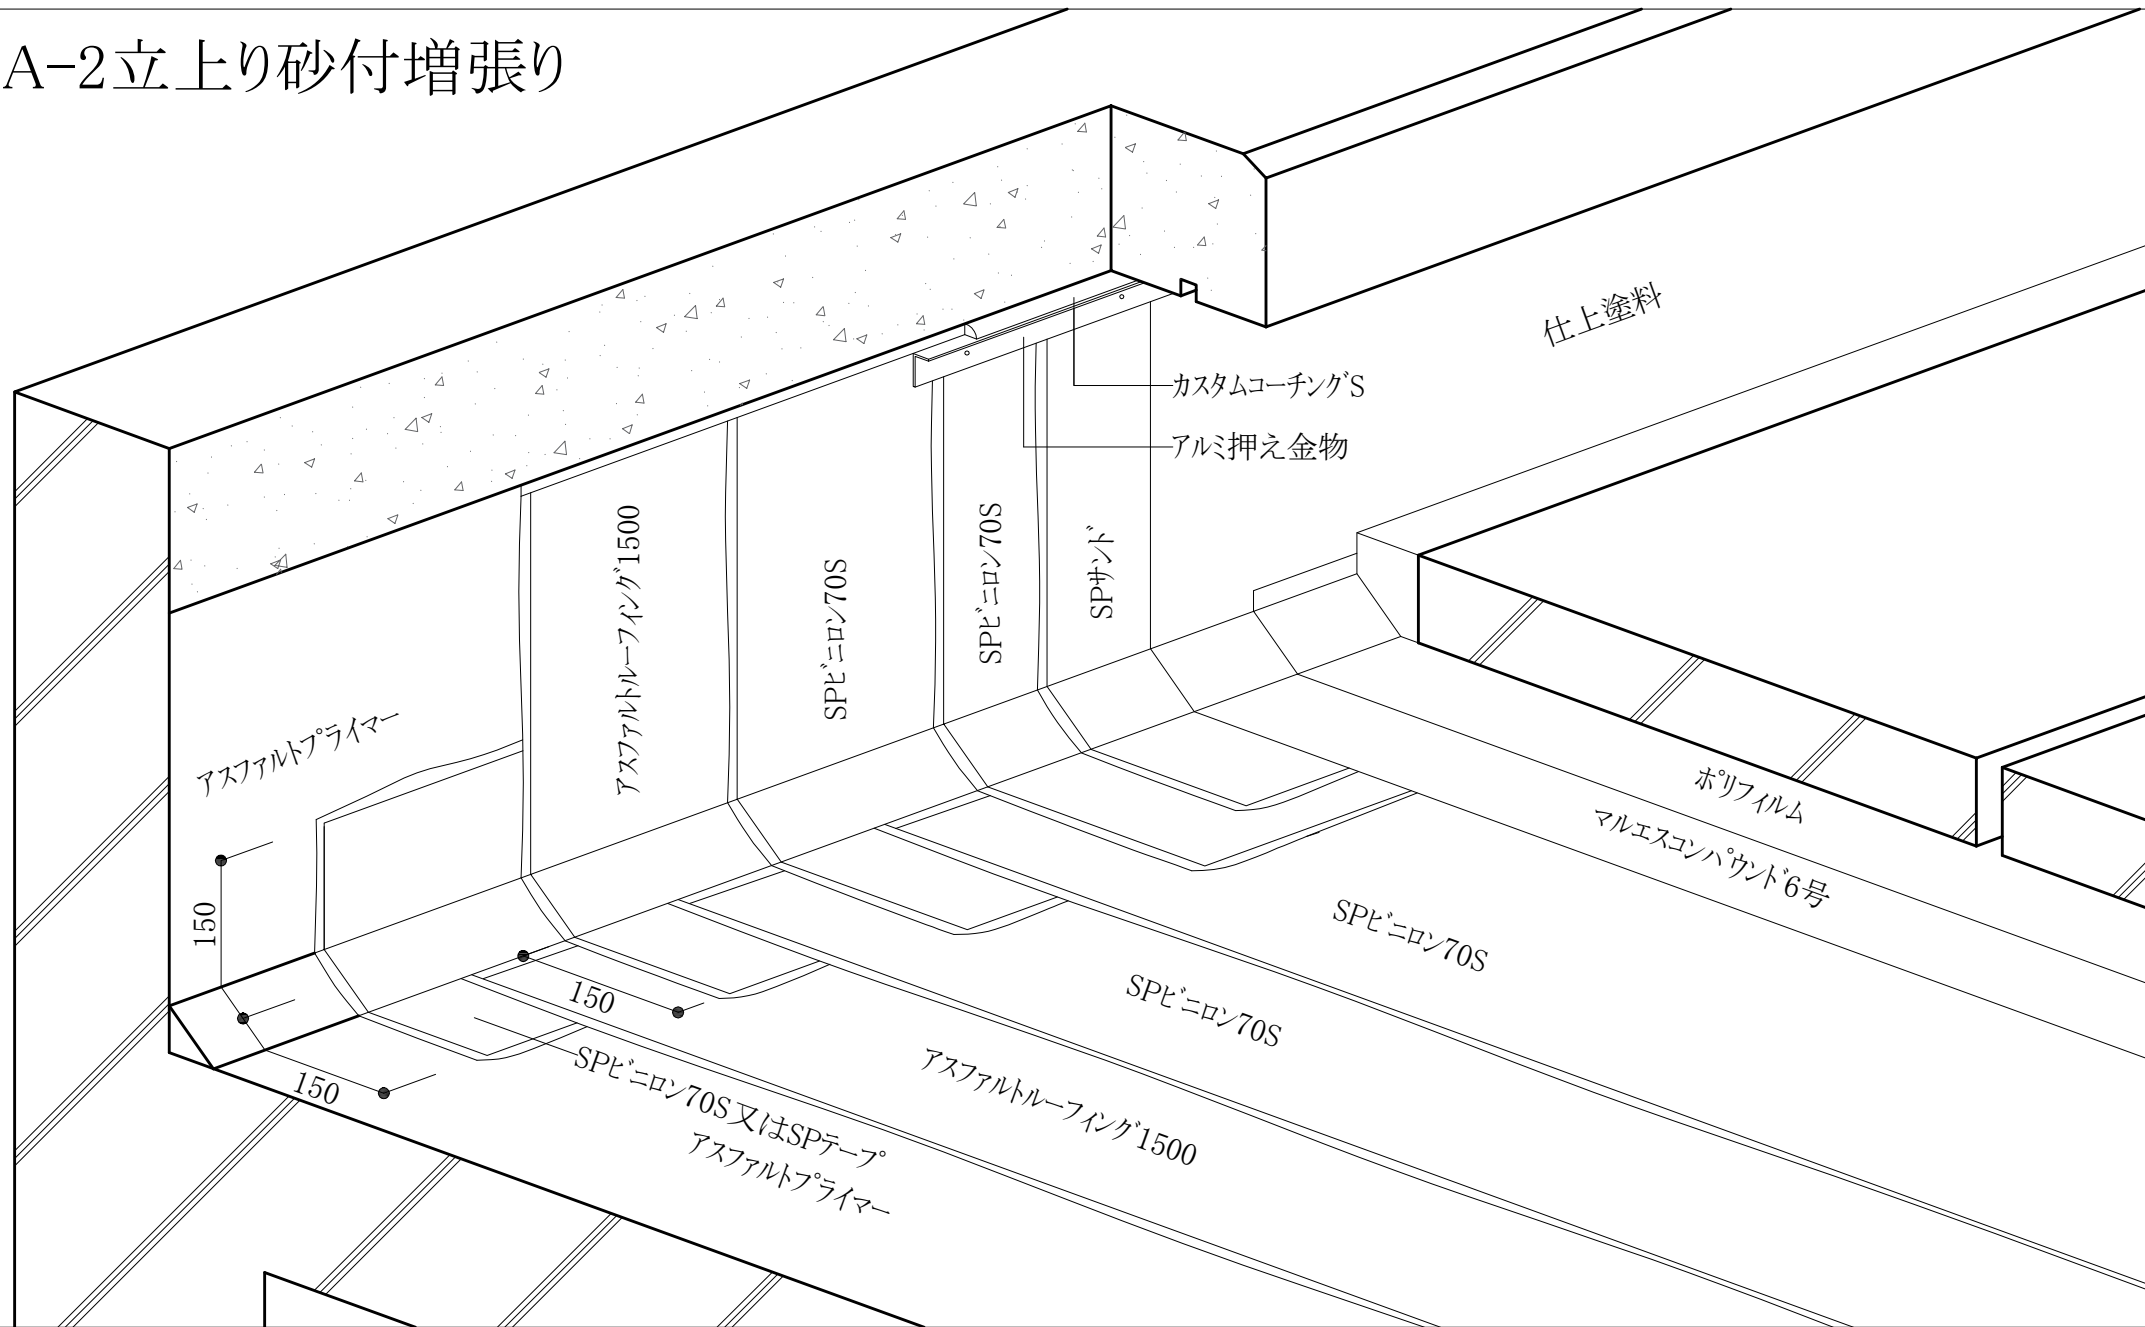

仕上塗料

カスタムコーチングS
アルミ押え金物

SPビトン70S

SPビトン70S

SPサント

ポリフィルム

マルエスコンパウンド6号

SPビトン70S

SPビトン70S

アスファルトルーフィング1500

アスファルトプライマー

150

150

150

SPビトン70S又はSPテープ
アスファルトプライマー