


A-2立上り砂付増張り

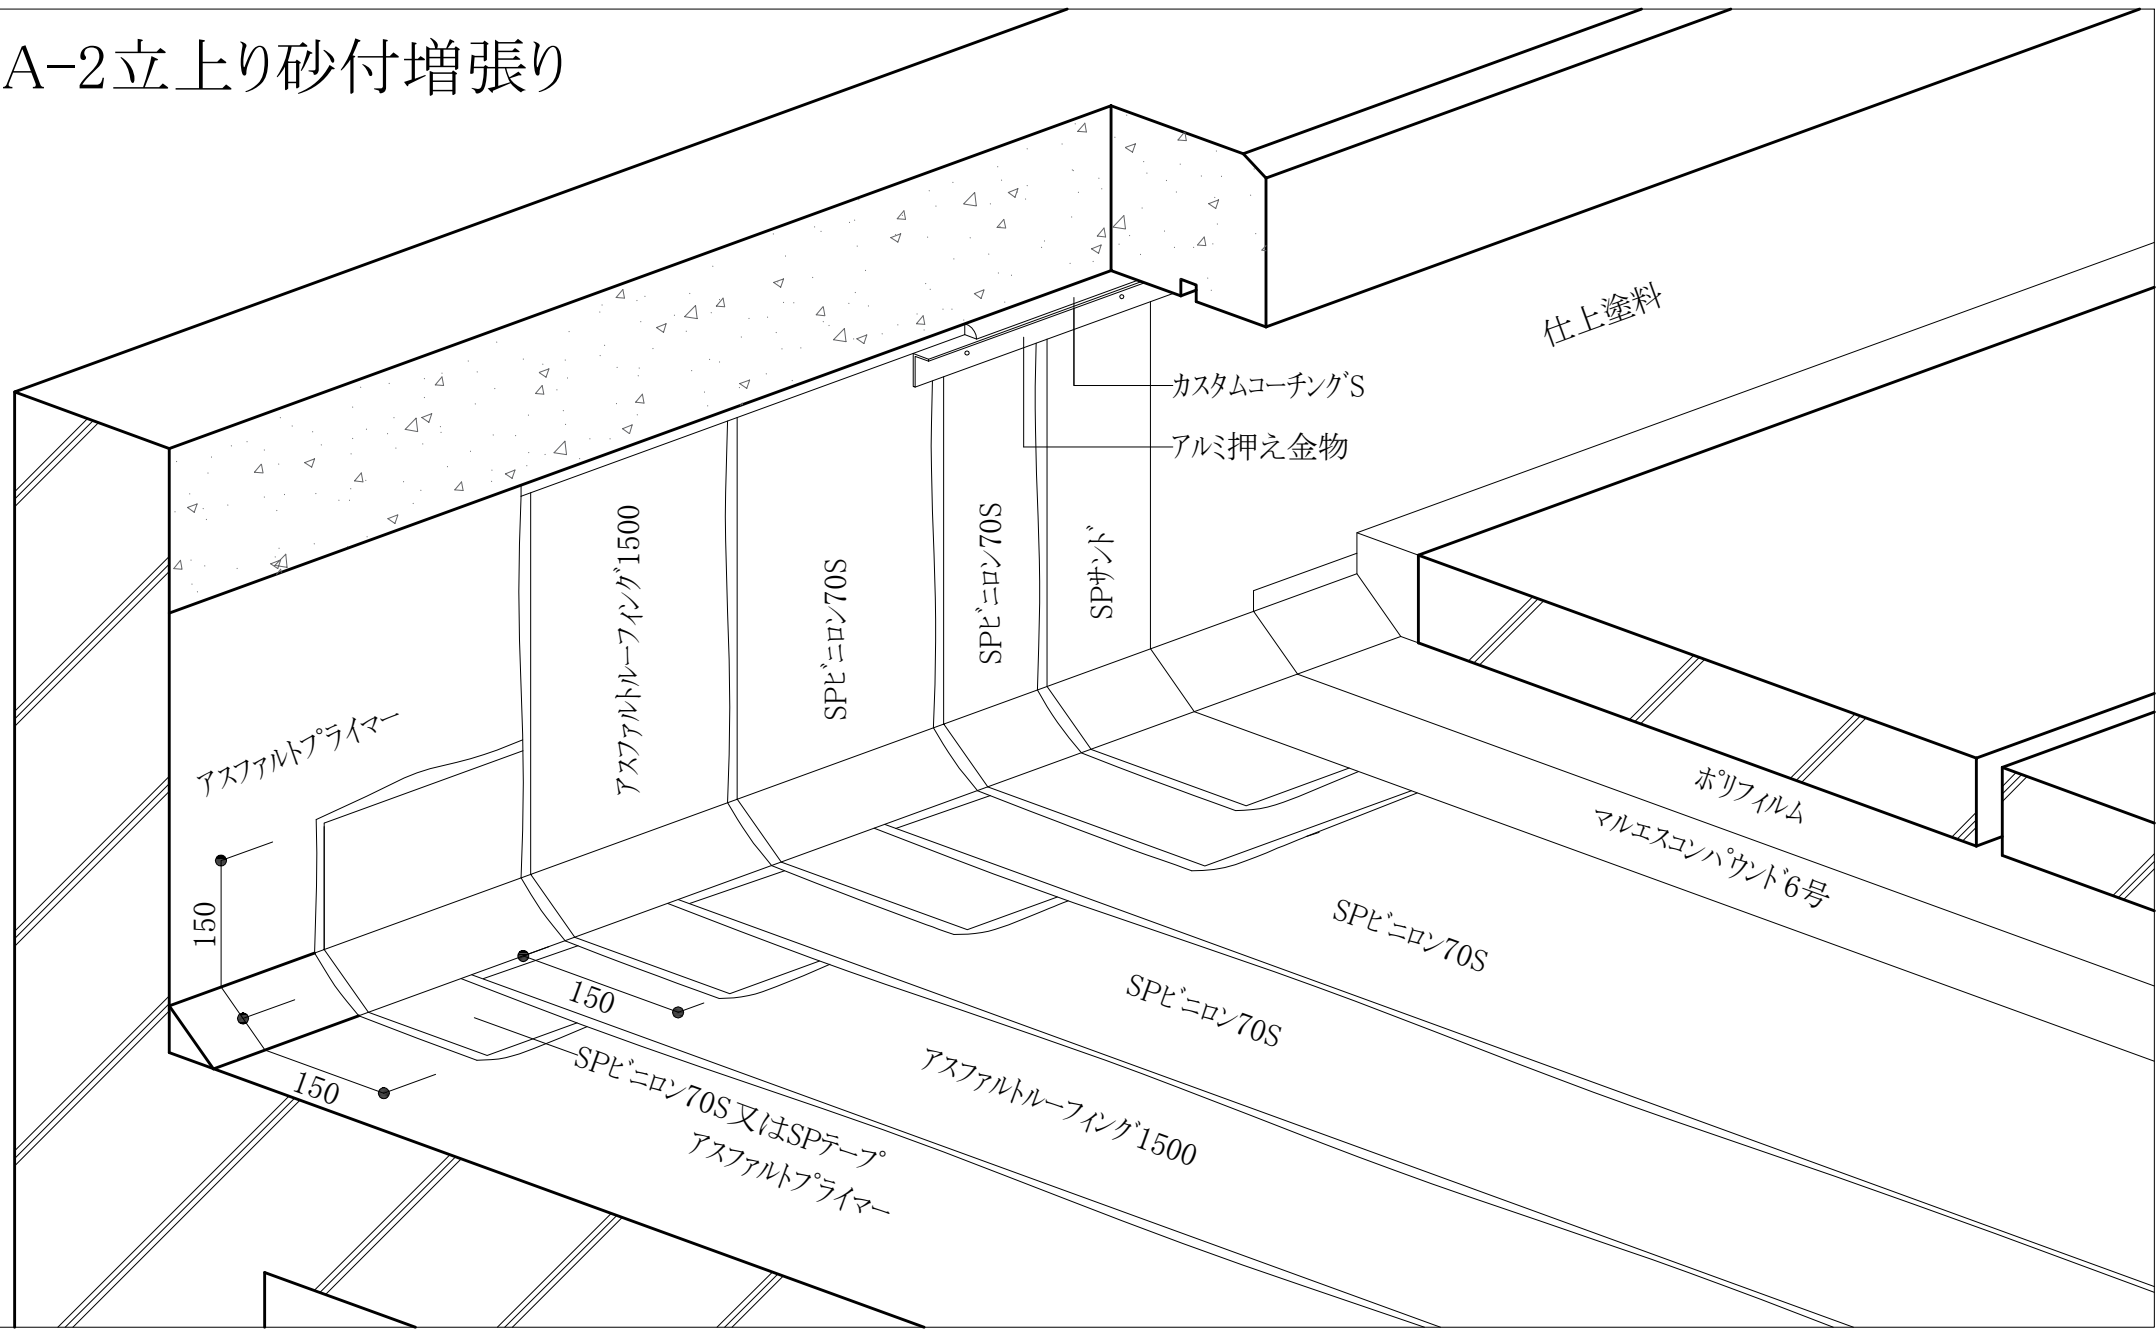

仕上塗料

カスタムコーチング[®]S

アルミ押え金物

SPサント[®]

SPビニロン70S

SPビニロン70S

アスファルトルーフィング[®]1500

アスファルトプライマー

ホリフィルム

マルエスコンパウンド[®]6号

SPビニロン70S

SPビニロン70S

アスファルトルーフィング[®]1500

SPビニロン70S又はSPテープ[®]
アスファルトプライマー

150

150

150