



# AS-J1 (配管回り)

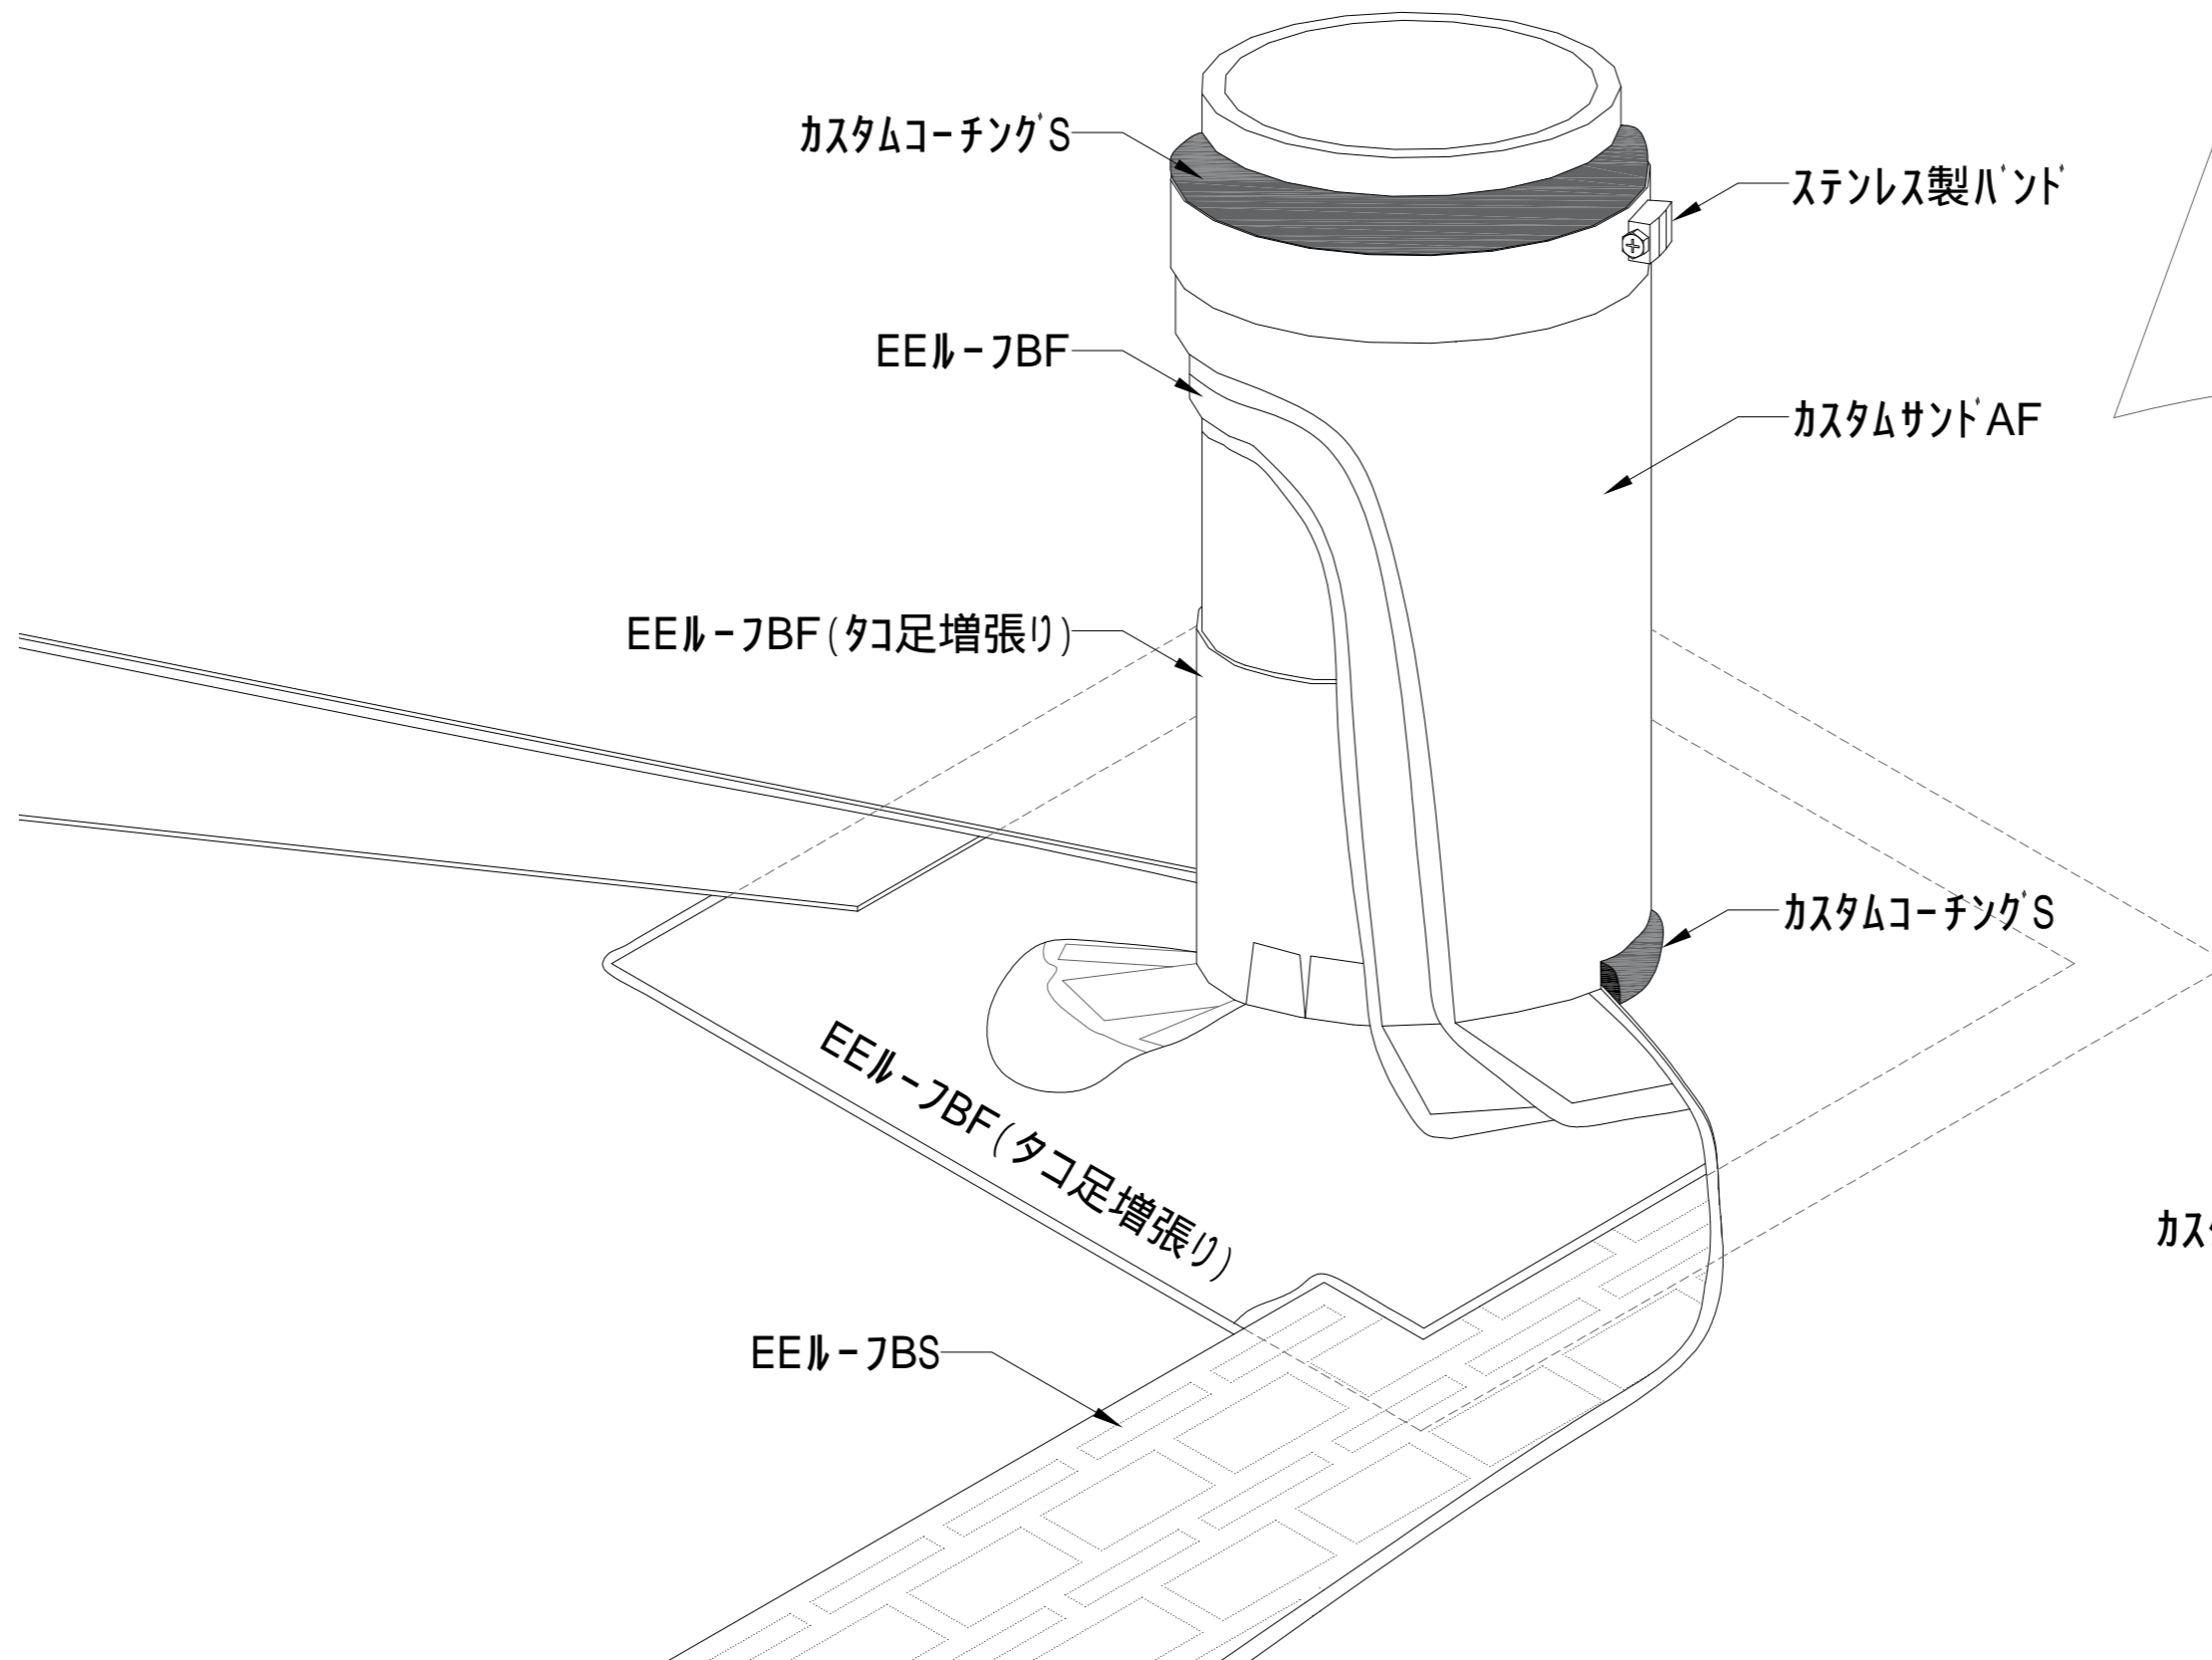

## 増張り詳細図

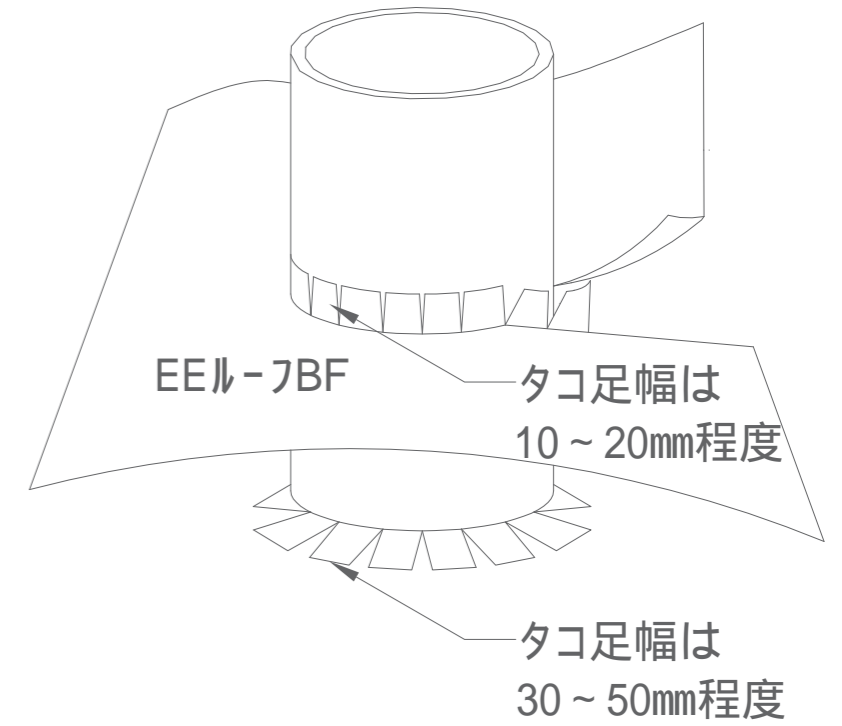

カスタムサンドAF