



P0AS-J1 (配管回り)

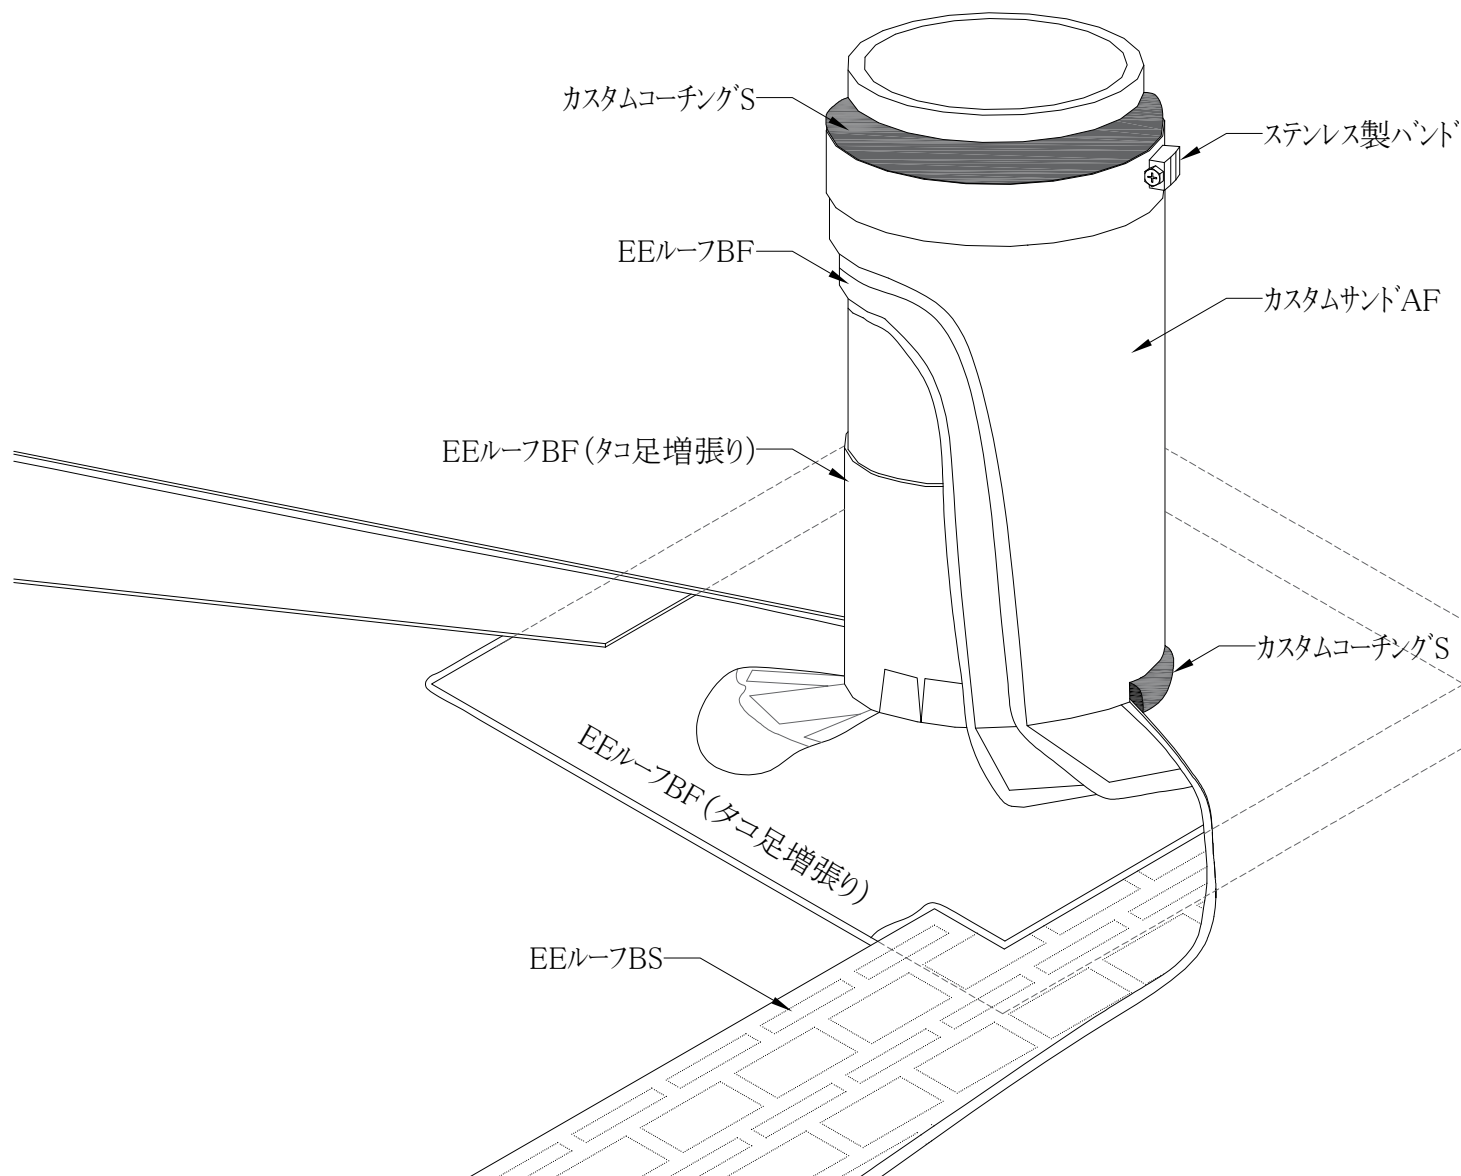

増張り詳細図

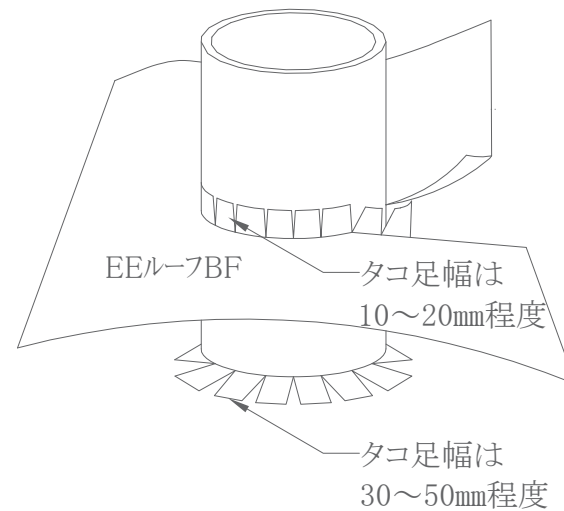

カスタムサント'AF