



P0AS-T3 (配管回り)

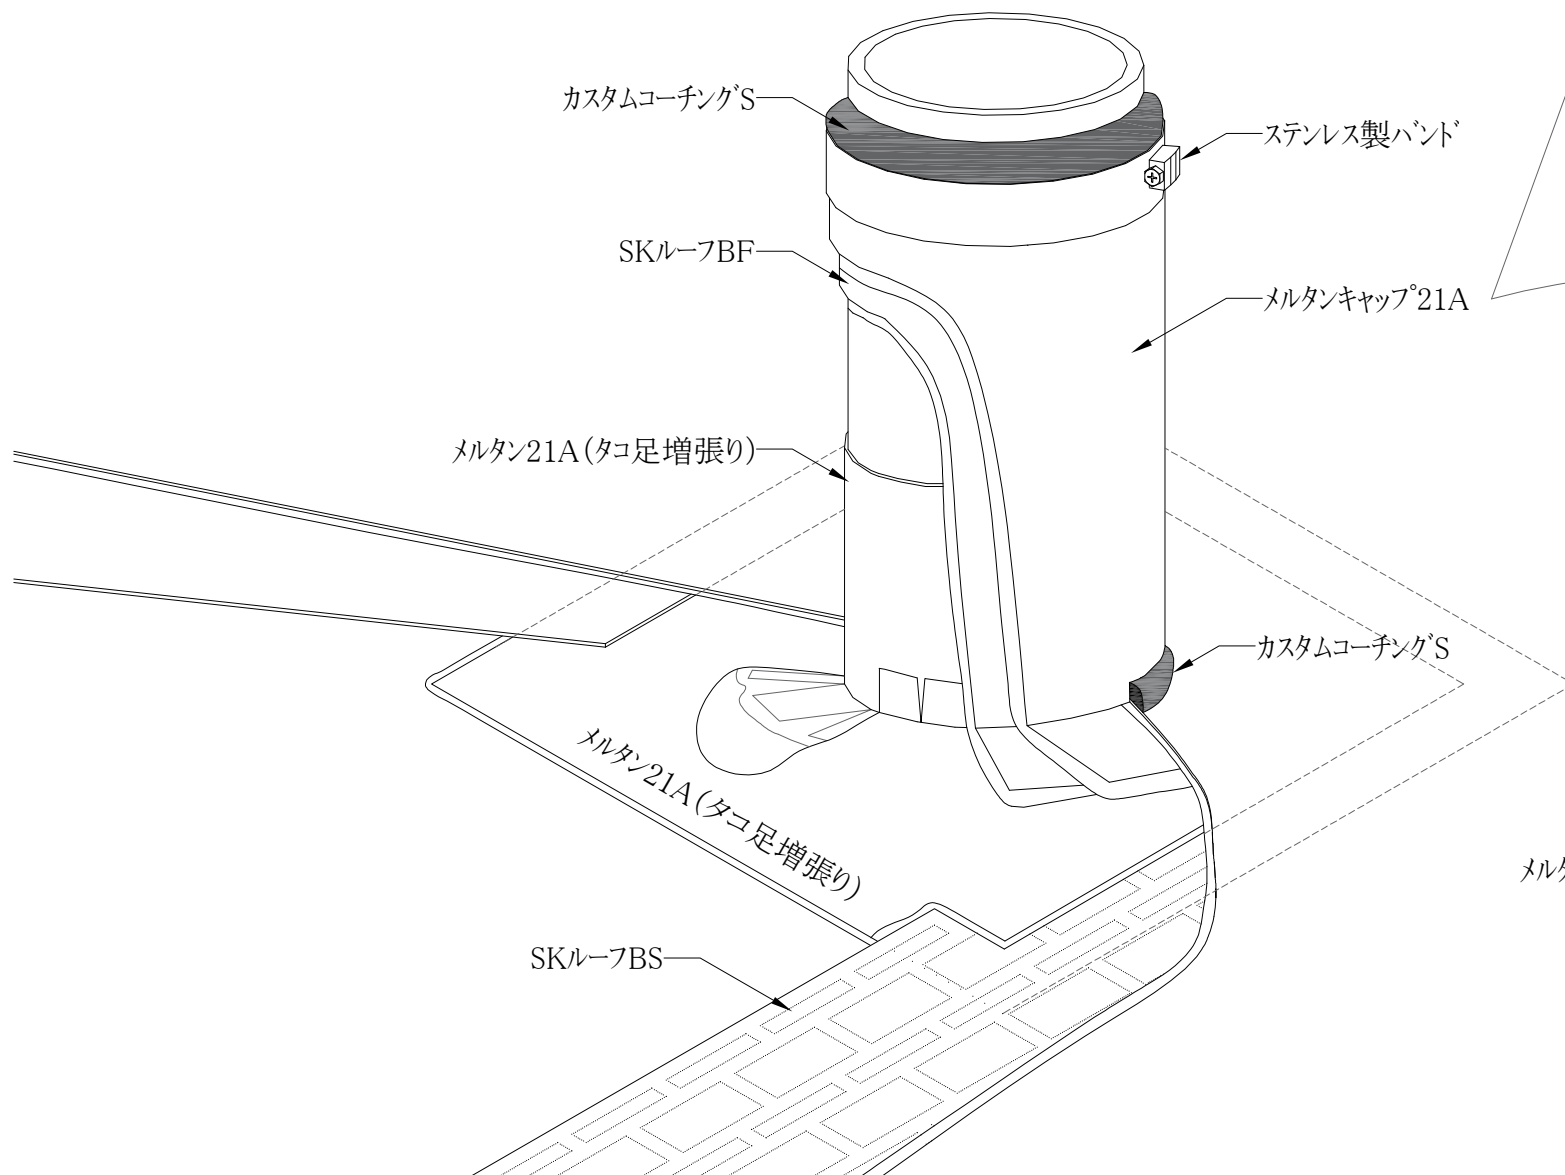

増張り詳細図

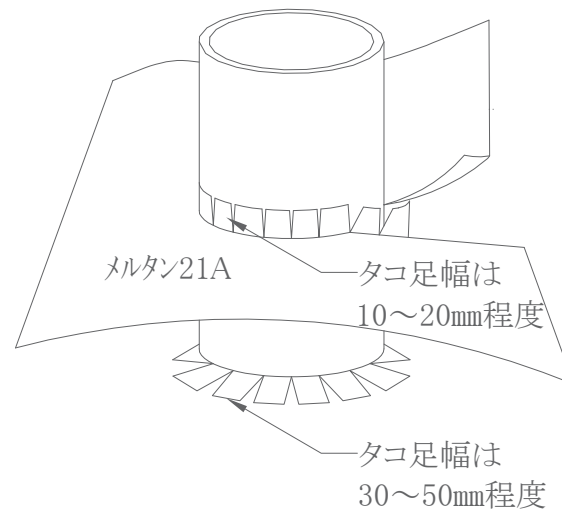

メルタンキャップ°21A