B-1

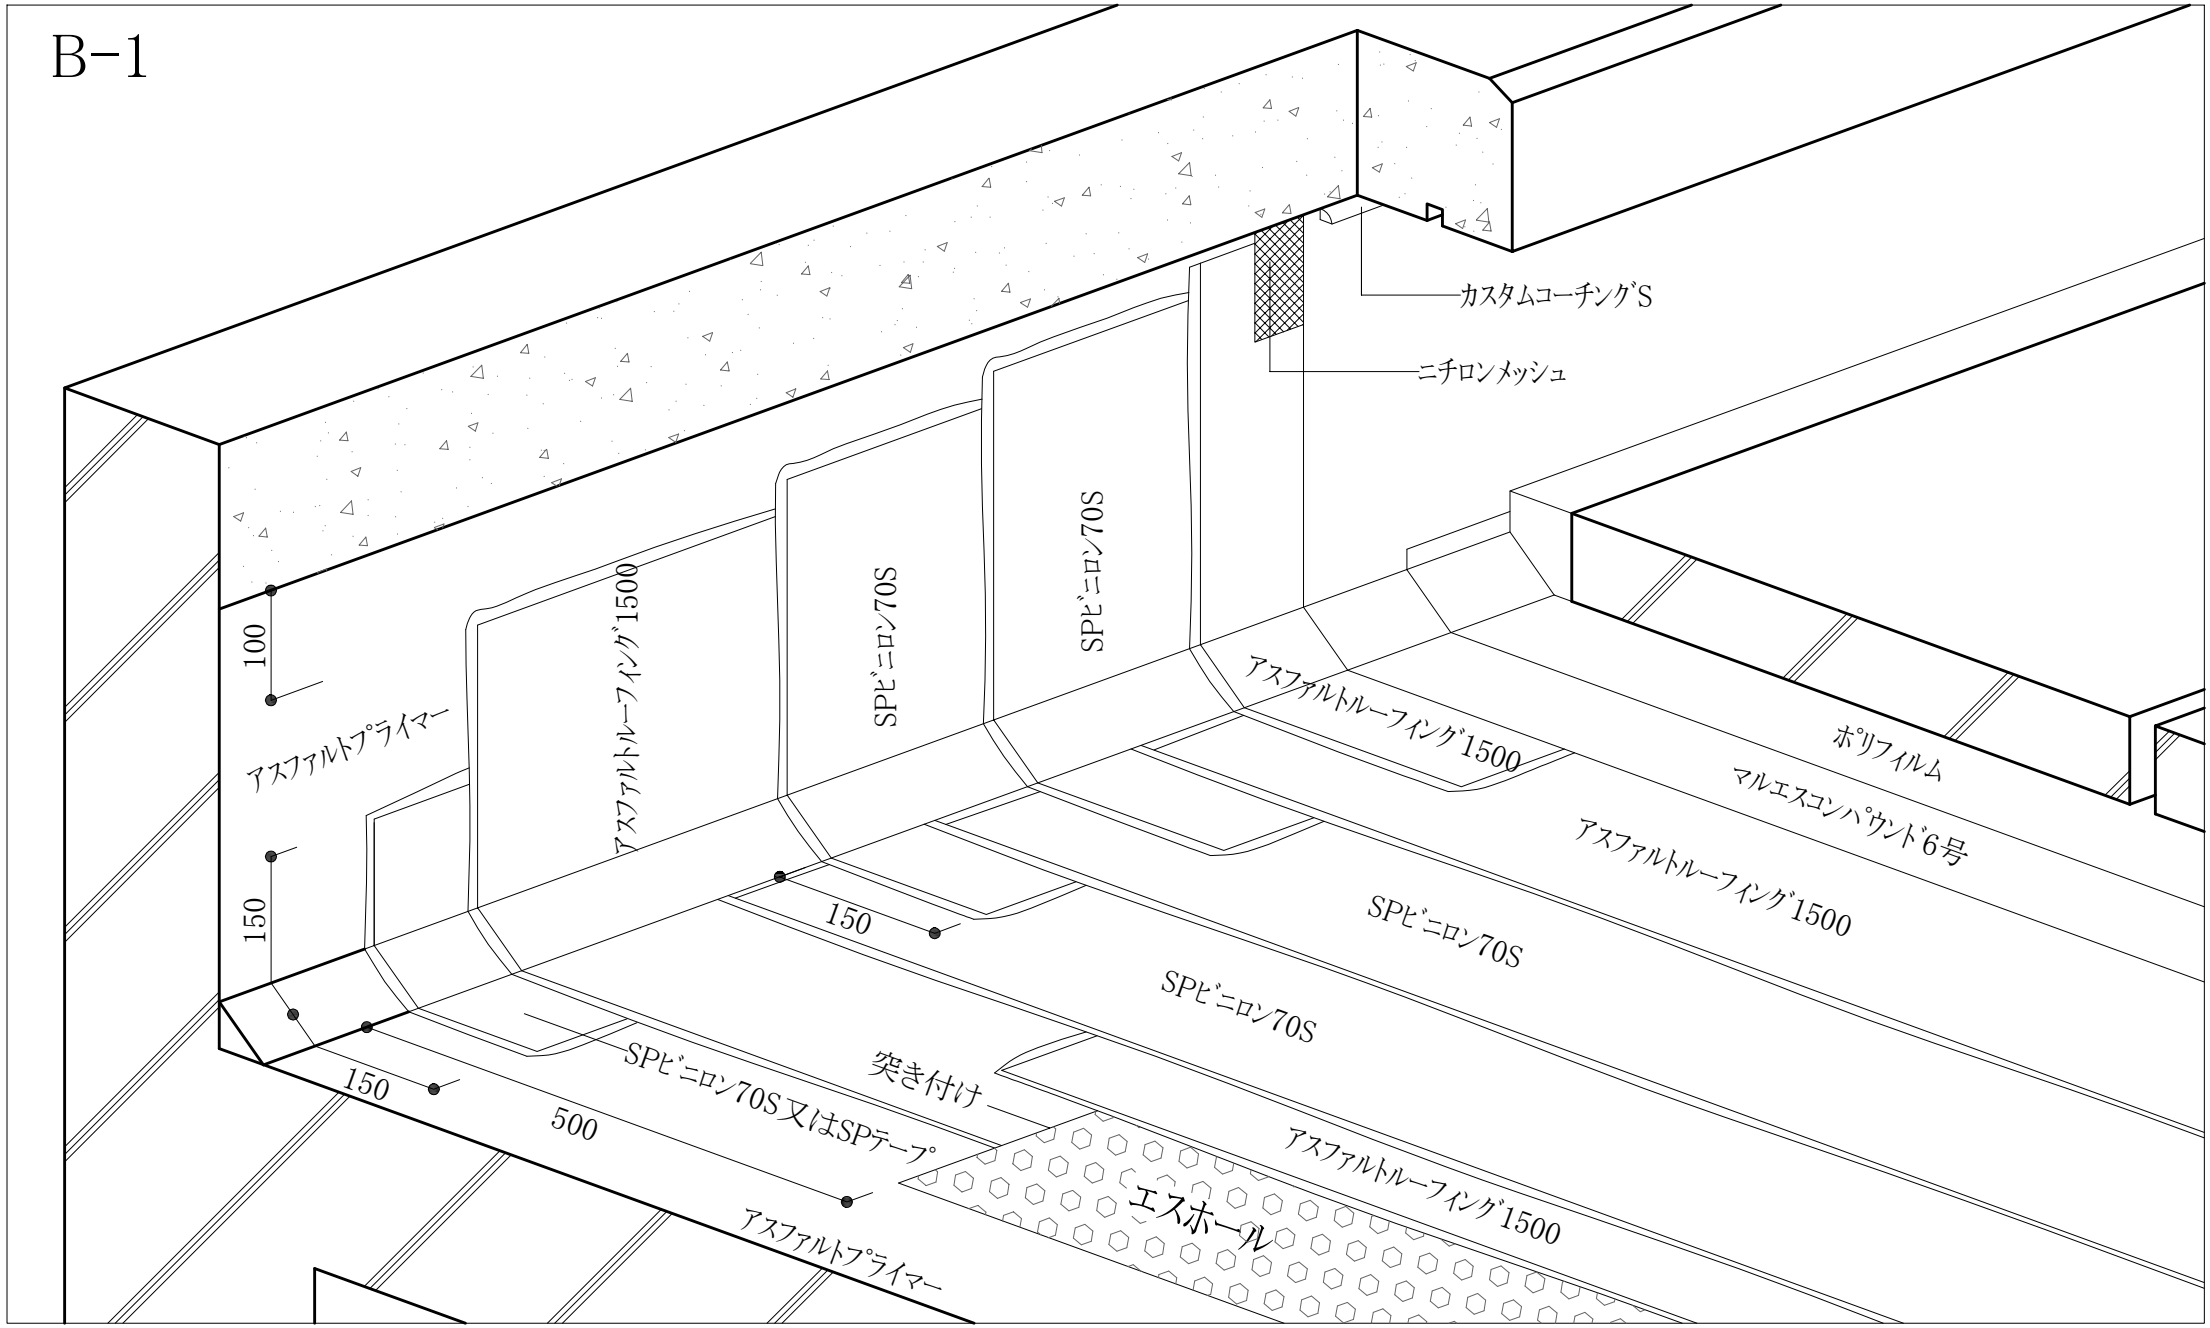
カスタムコーチングS
ニチロンメッシュ
100
アスファルトプライマー
150
アスファルトルーフィング1500
SPビニロン70S
SPビニロン70S
アスファルトルーフィング1500
ポリフィルム
マルエスコンパウンド6号
アスファルトルーフィング1500
150
SPビニロン70S
SPビニロン70S
突き付け
150
500
SPビニロン70S又はSPテープ
アスファルトルーフィング1500
エスホール
アスファルトプライマー