B-1立上り砂付増張り

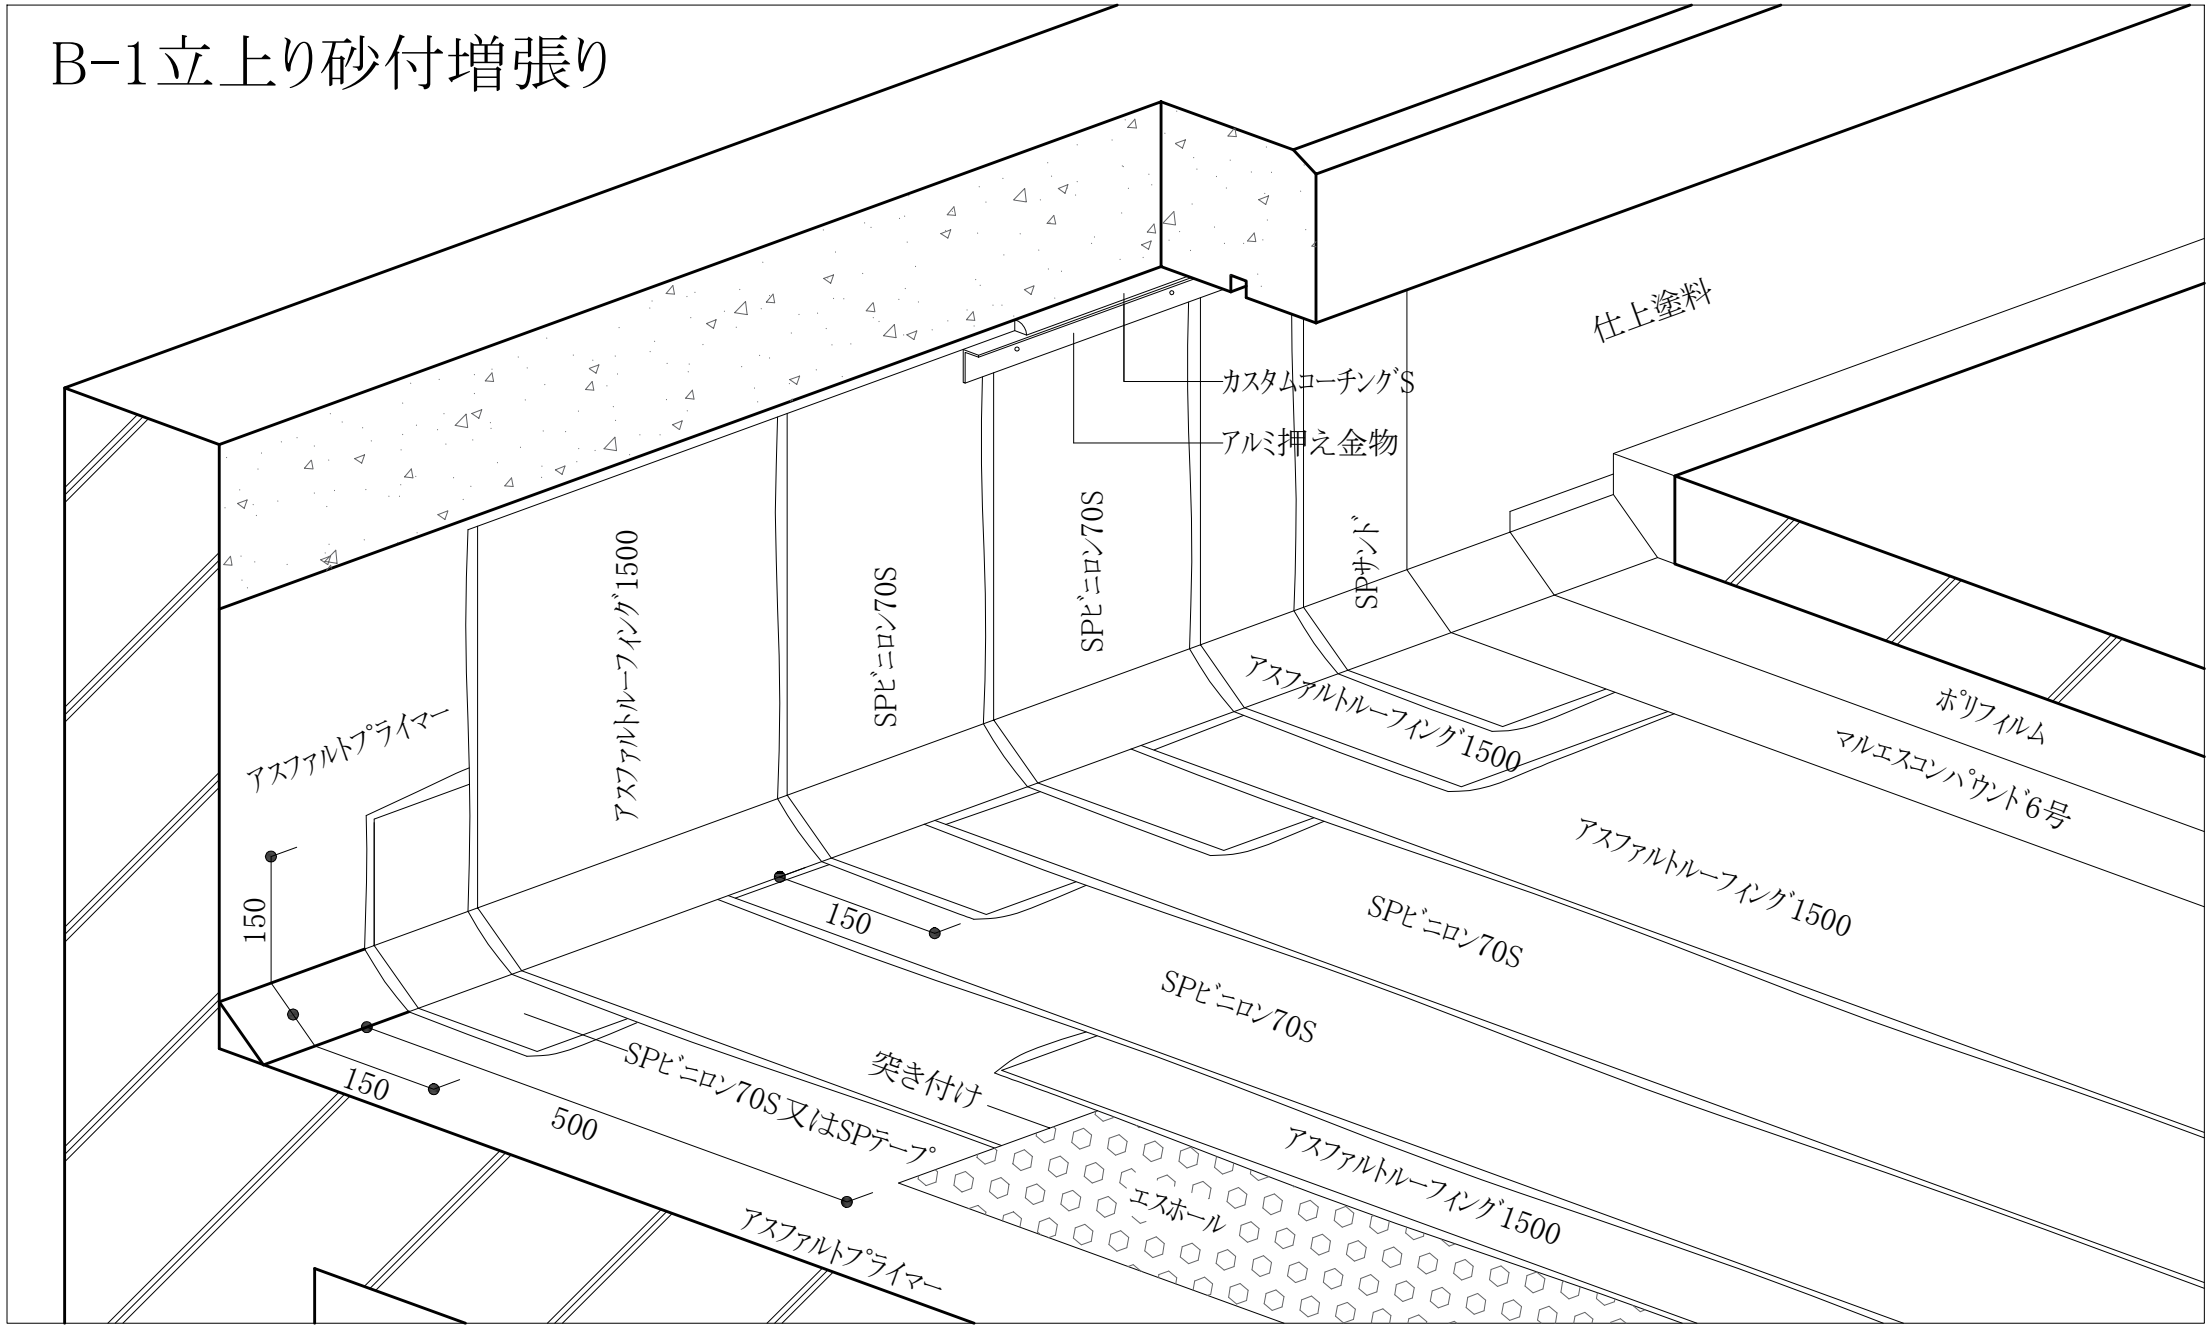
仕上塗料
カスタムコーチングS
アルミ押え金物
SPビニロン70S
SPサンド
アスファルトルーフィング1500
ポリフィルム
マルエスコンパウンド6号
アスファルトルーフィング1500
アスファルトプライマー
150
150
150
500
SPビニロン70S
SPビニロン70S
SPビニロン70S又はSPテープ
突き付け
エスホール
アスファルトルーフィング1500
アスファルトプライマー