B-1(ﾄﾞﾚﾝ横型)

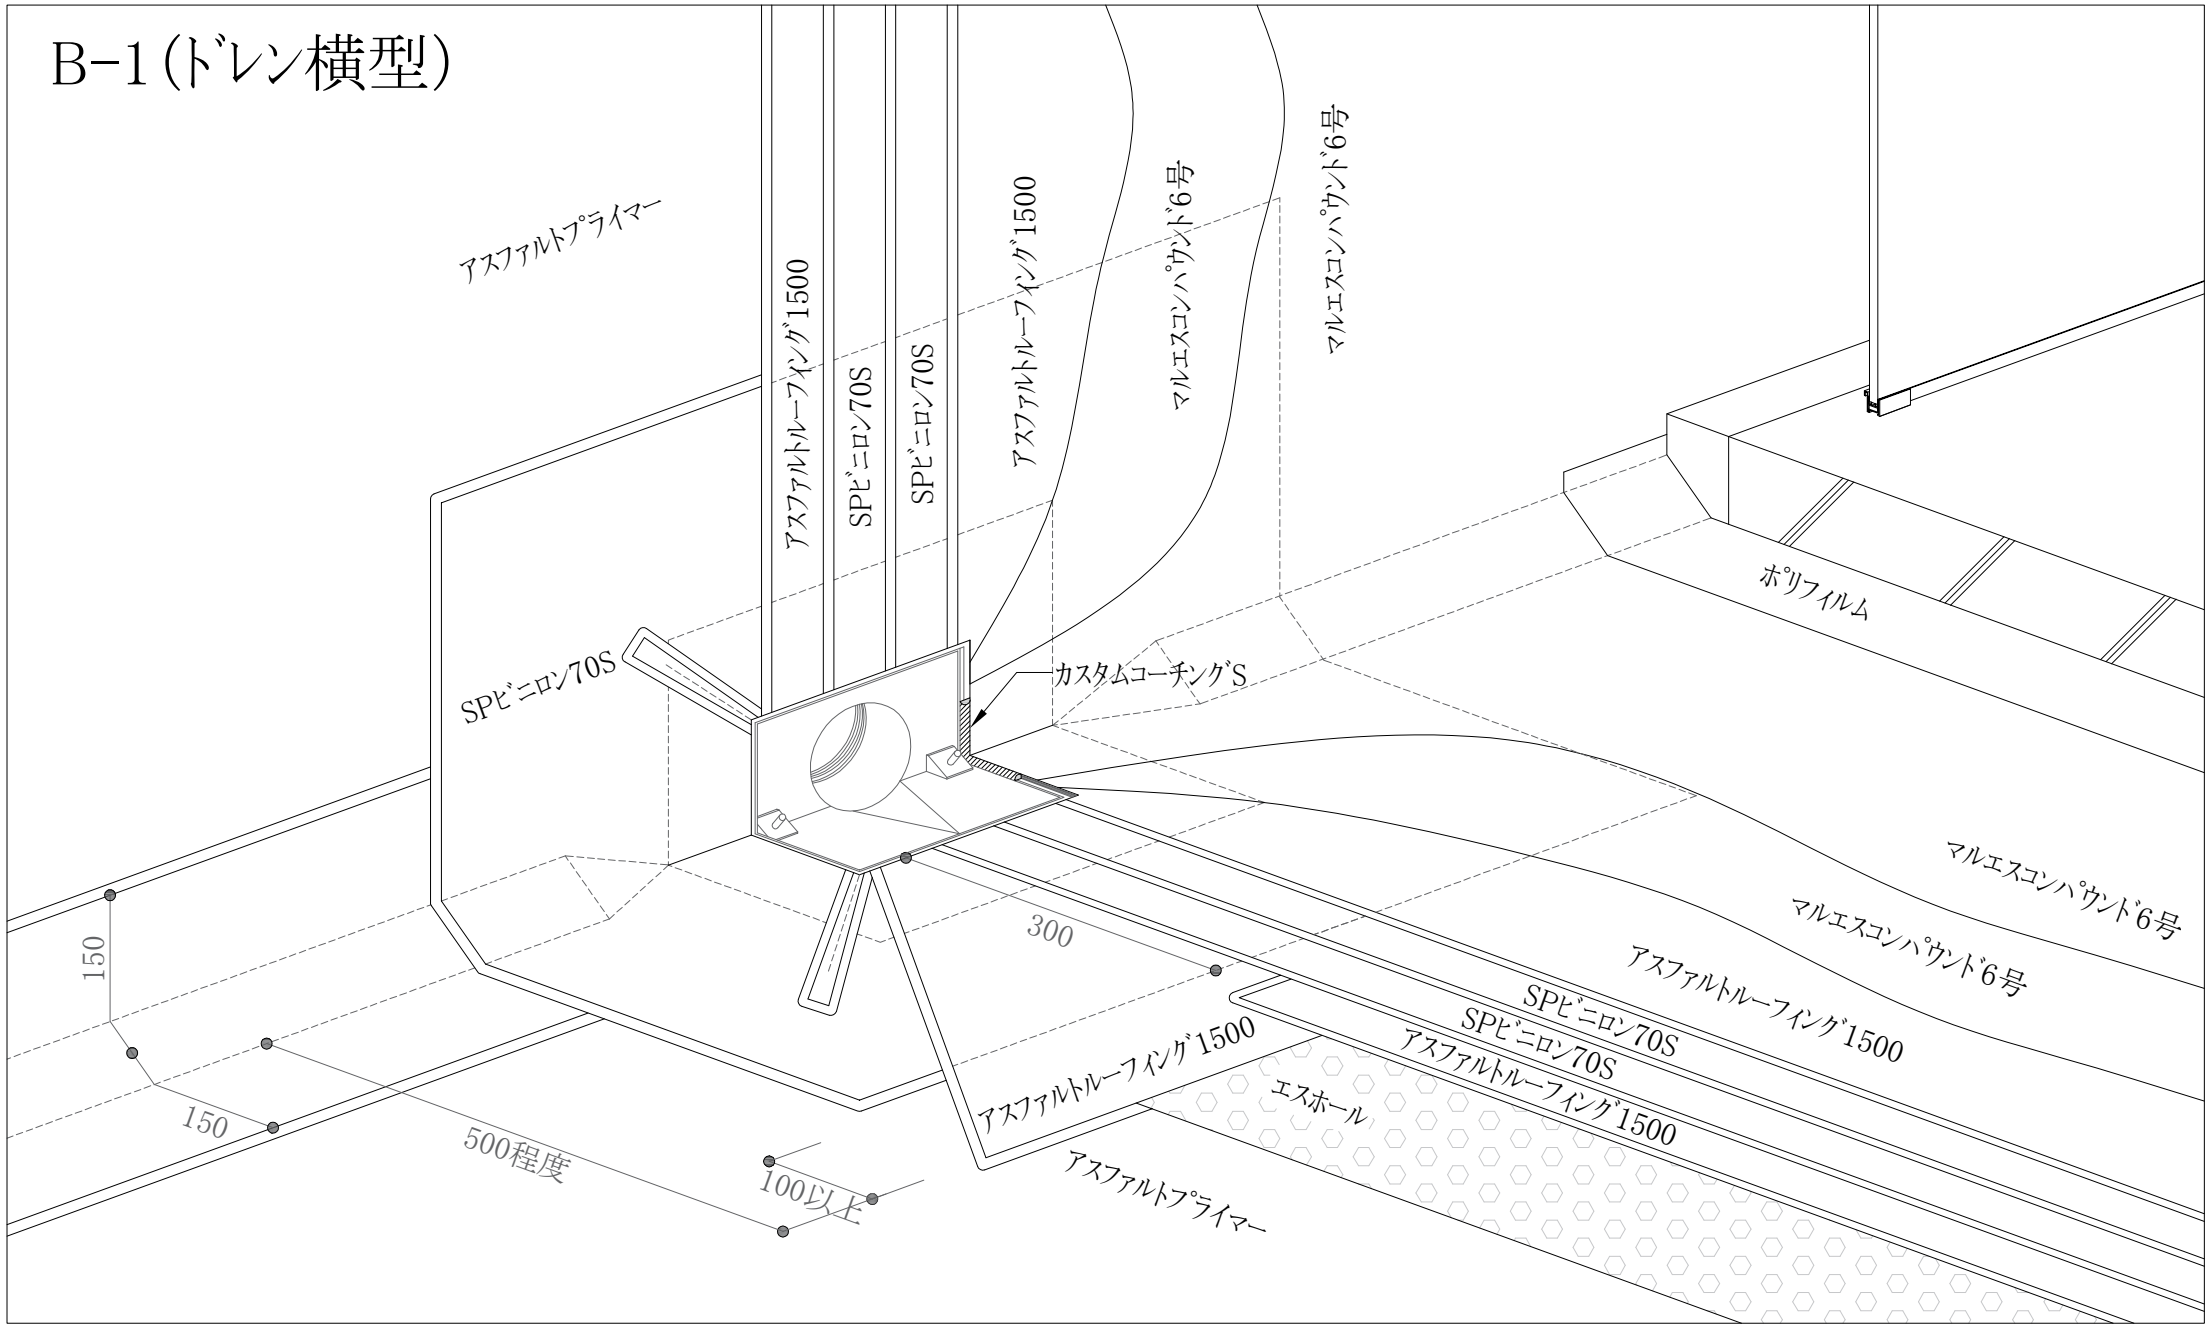
アスファルトプライマー
アスファルトルーフィング1500
SPビニロン70S
SPビニロン70S
アスファルトルーフィング1500
マルエスコンパウンド6号
マルエスコンパウンド6号
ポリフィルム
SPビニロン70S
カスタムコーチングS
マルエスコンパウンド6号
マルエスコンパウンド6号
アスファルトルーフィング1500
SPビニロン70S
SPビニロン70S
アスファルトルーフィング1500
エスホール
アスファルトプライマー
300
150
150
500程度
100以上