BI-2

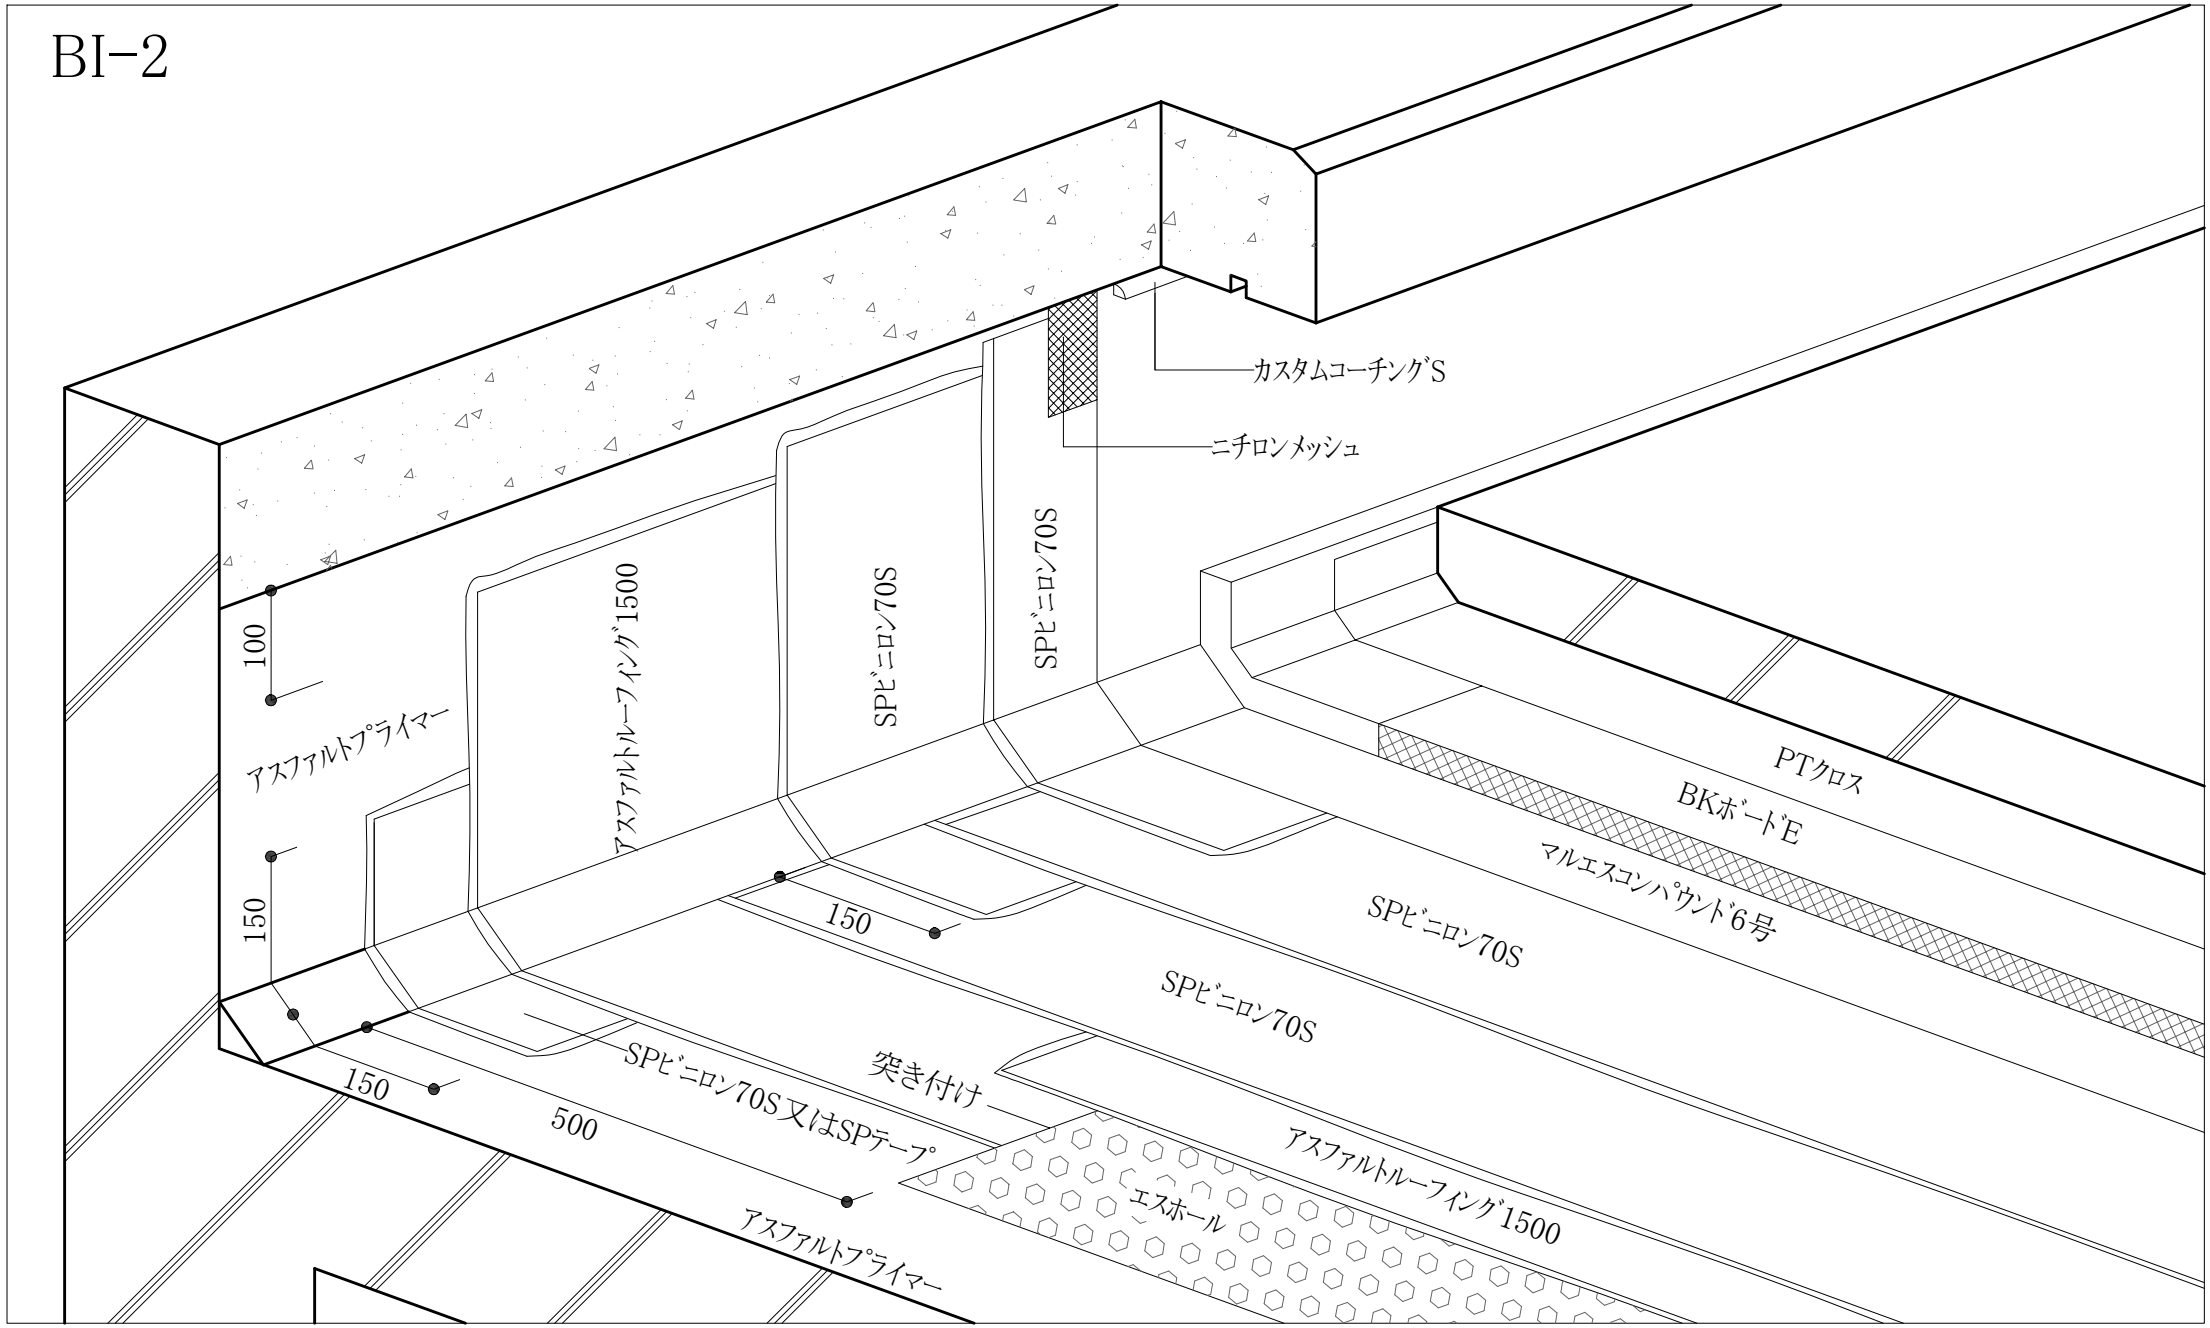
カスタムコーチングS
ニチロンメッシュ
SPビニロン70S
SPビニロン70S
アスファルトルーフィング1500
100
アスファルトプライマー
150
150
150
500
SPビニロン70S又はSPテープ
突き付け
エスホール
アスファルトルーフィング1500
アスファルトプライマー
SPビニロン70S
SPビニロン70S
マルエスコンパウンド6号
BKボードE
PTクロス