


D-1

アルミ製押え金物

カスタムコーチングS

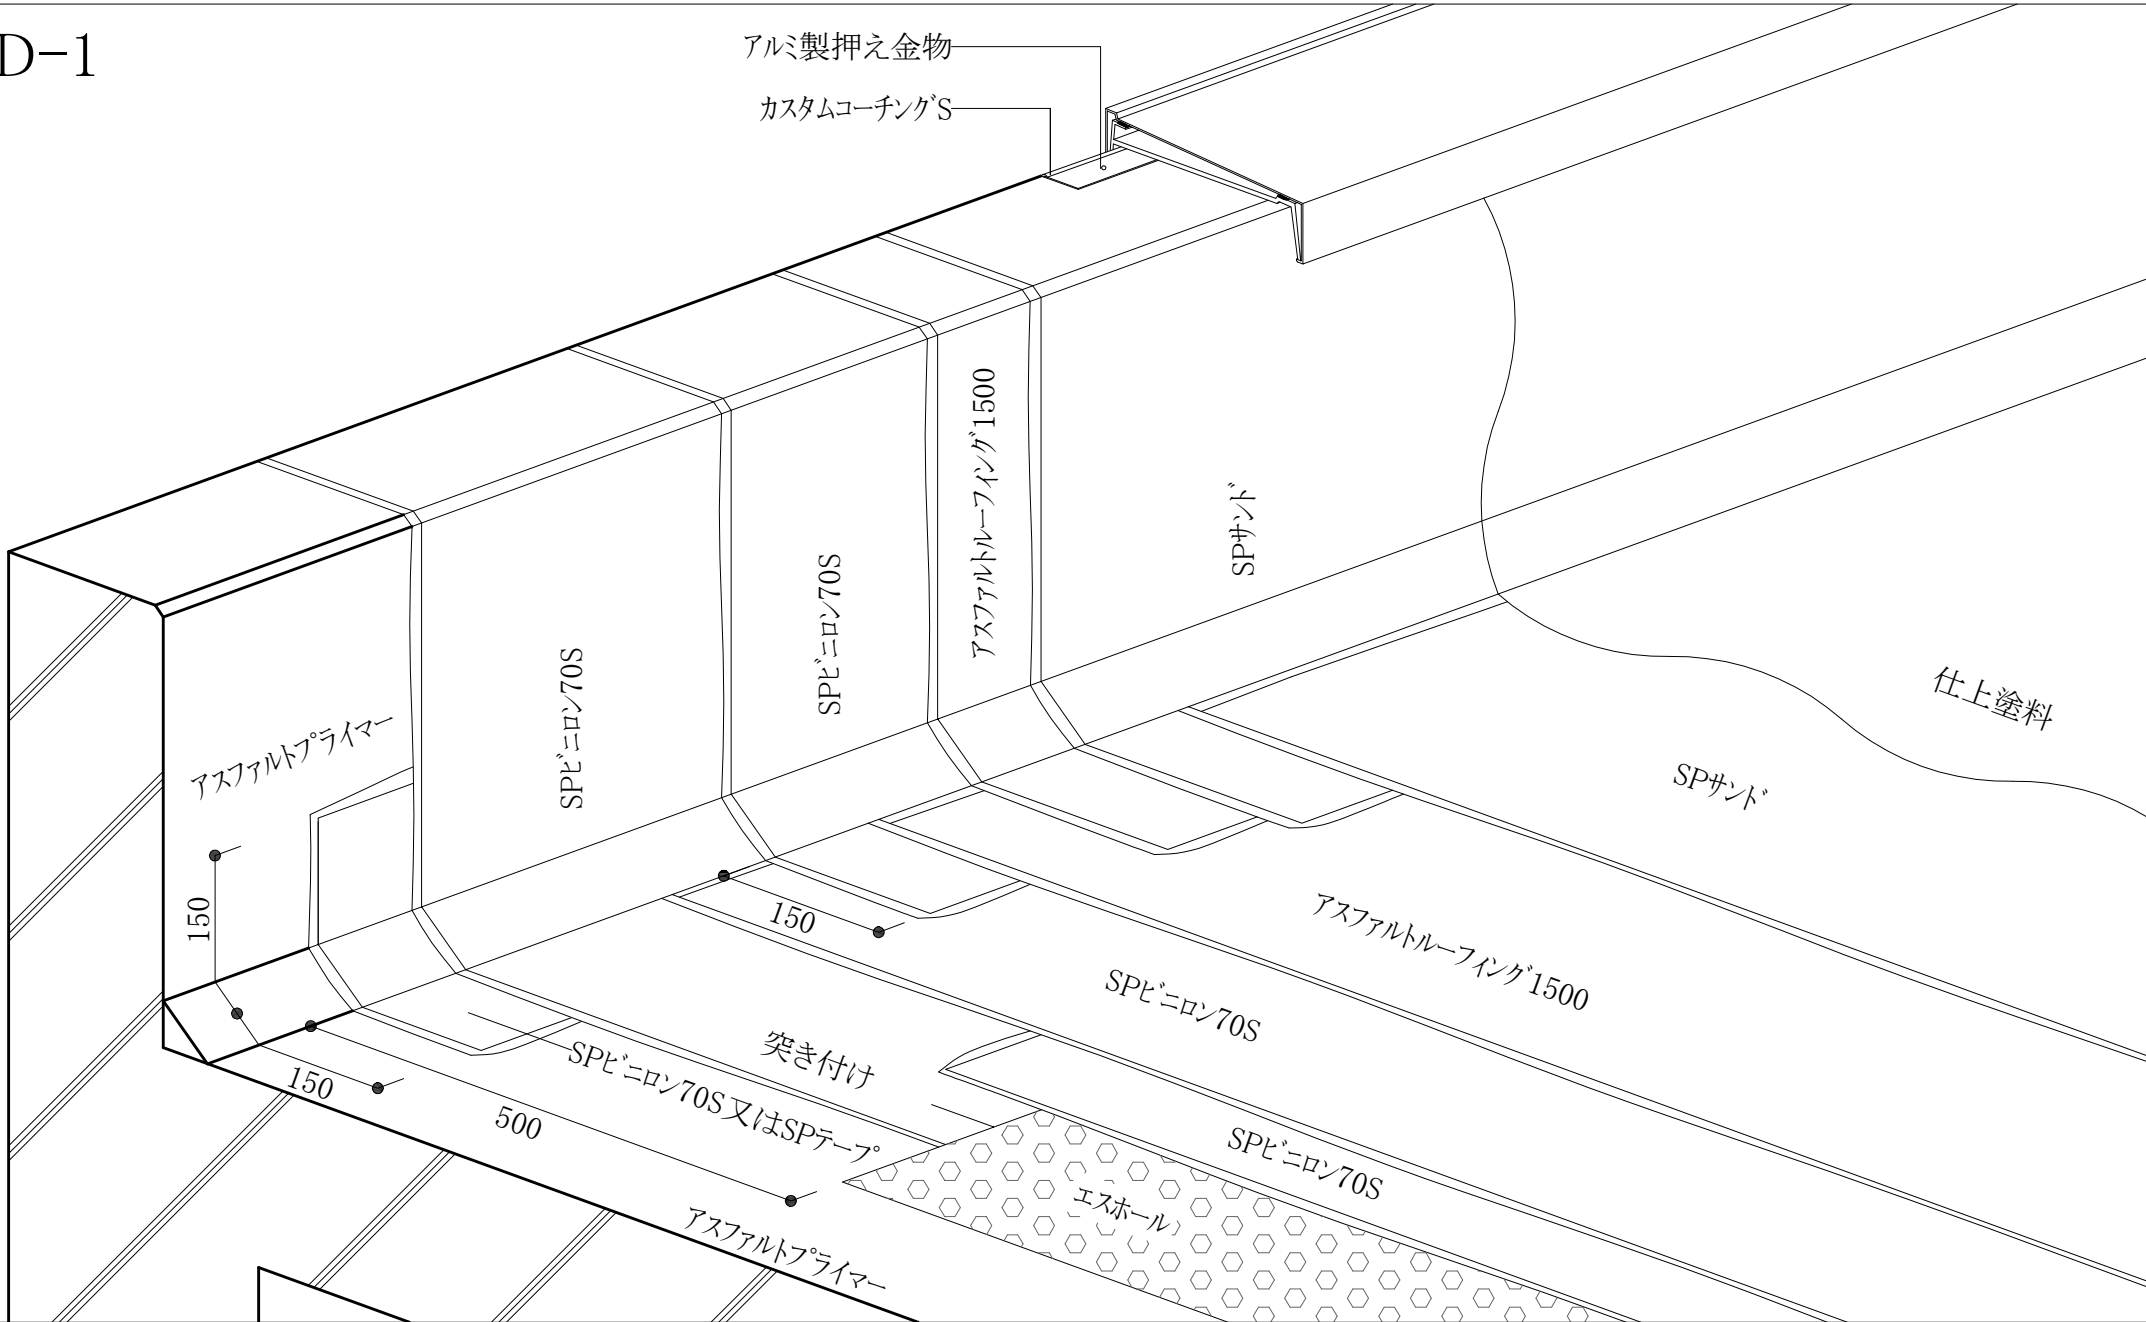

仕上塗料

SPサント

SPサント

アスファルトルーフィング1500

SPビニロン70S

SPビニロン70S

アスファルトプライマー

150

150

アスファルトルーフィング1500

SPビニロン70S

突き付け

SPビニロン70S又はSPテープ

500

SPビニロン70S

アスファルトプライマー

150

エスホール